


## **INNENSTADTKONZEPT LOHNE**

**HERRMANN + ENGELS PLANUNGS GMBH 28:05:2013**






**INNENSTADTKONZEPT LOHNE  
BESTAND**

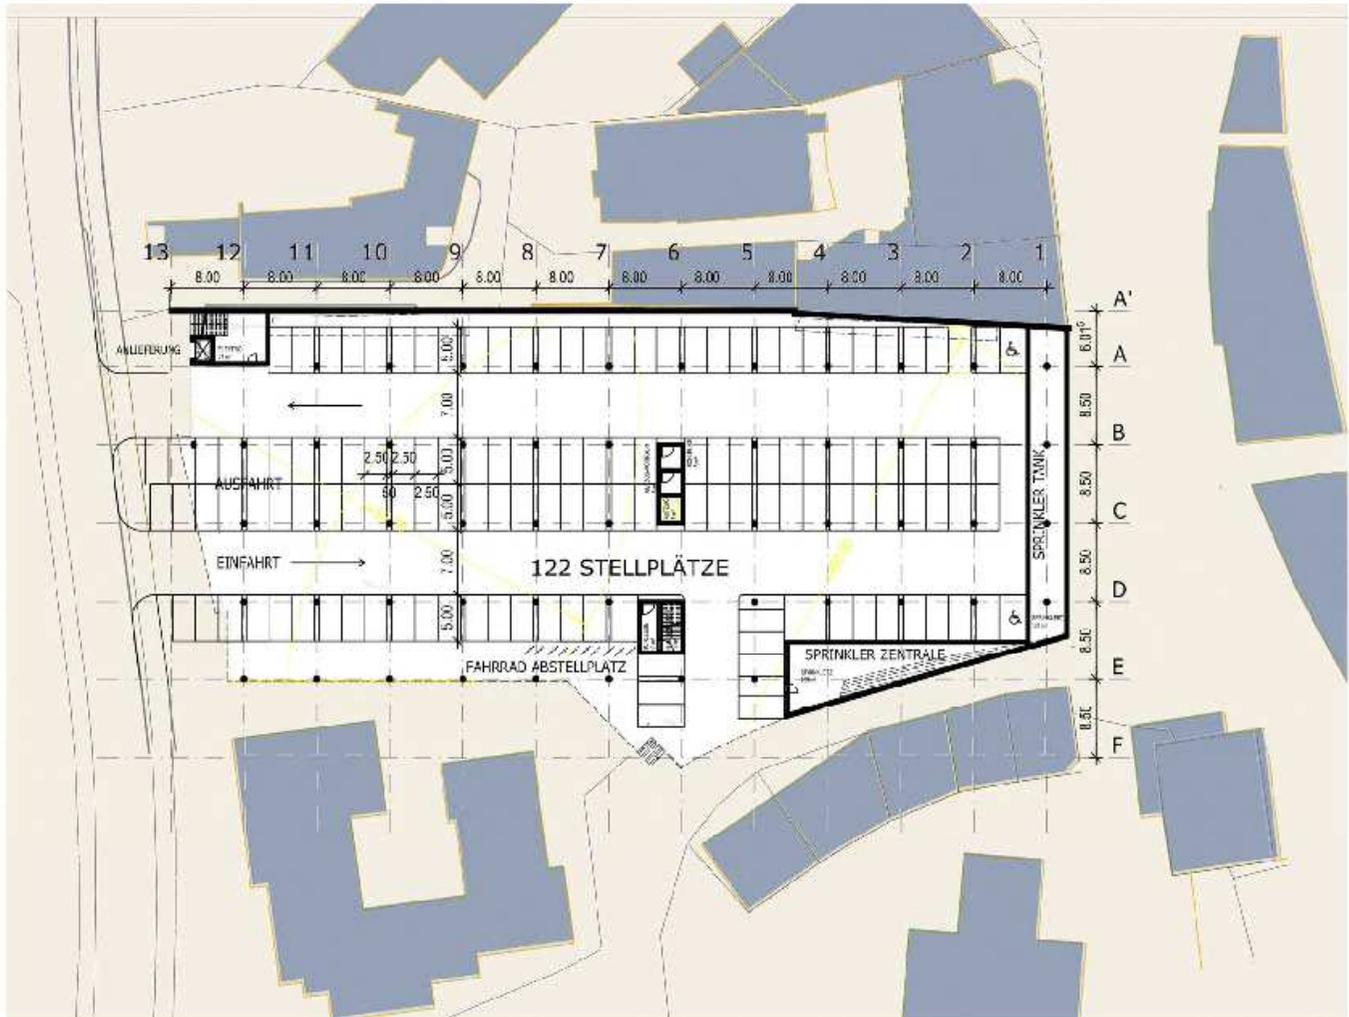


**INNENSTADTKONZEPT LOHNE**  
**UG / P** **M 1:500**  
 25.05.2013  
**HERRMANN + ENGELS PLANUNGS GMBH**

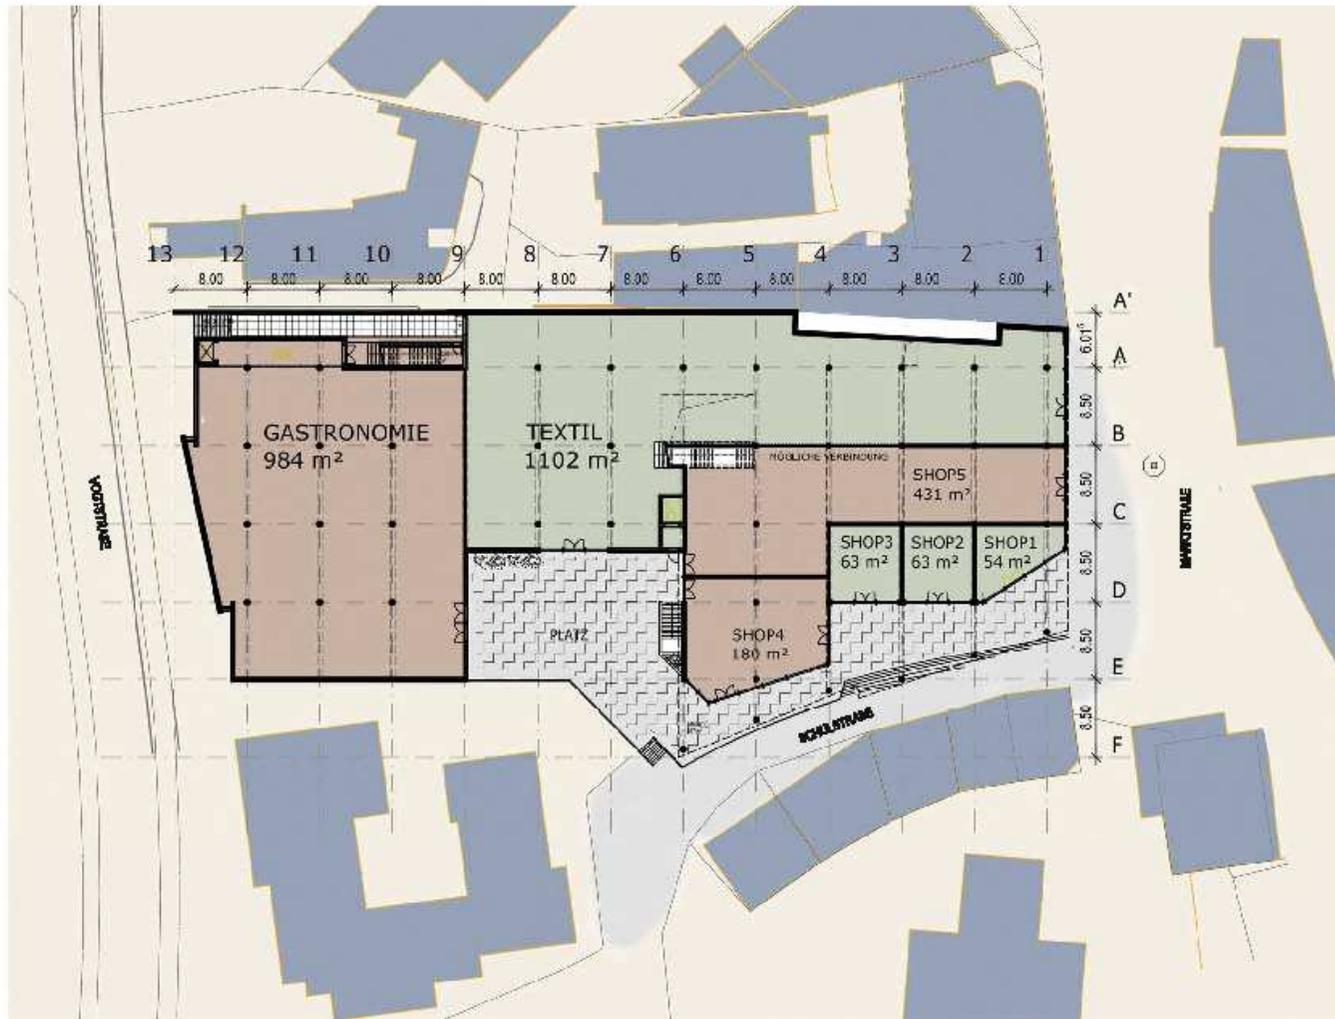

**INNENSTADTKONZEPT LOHNE**  
**EG** **M 1:500**  
25.05.2013  
**HERRMANN + ENGELS** **PLANUNGS GMBH**




**INNENSTADTKONZEPT LOHNE**  
**OG** **M 1:500**  
25.05.2013  
**HERRMANN + ENGELS PLANUNGS GMBH**

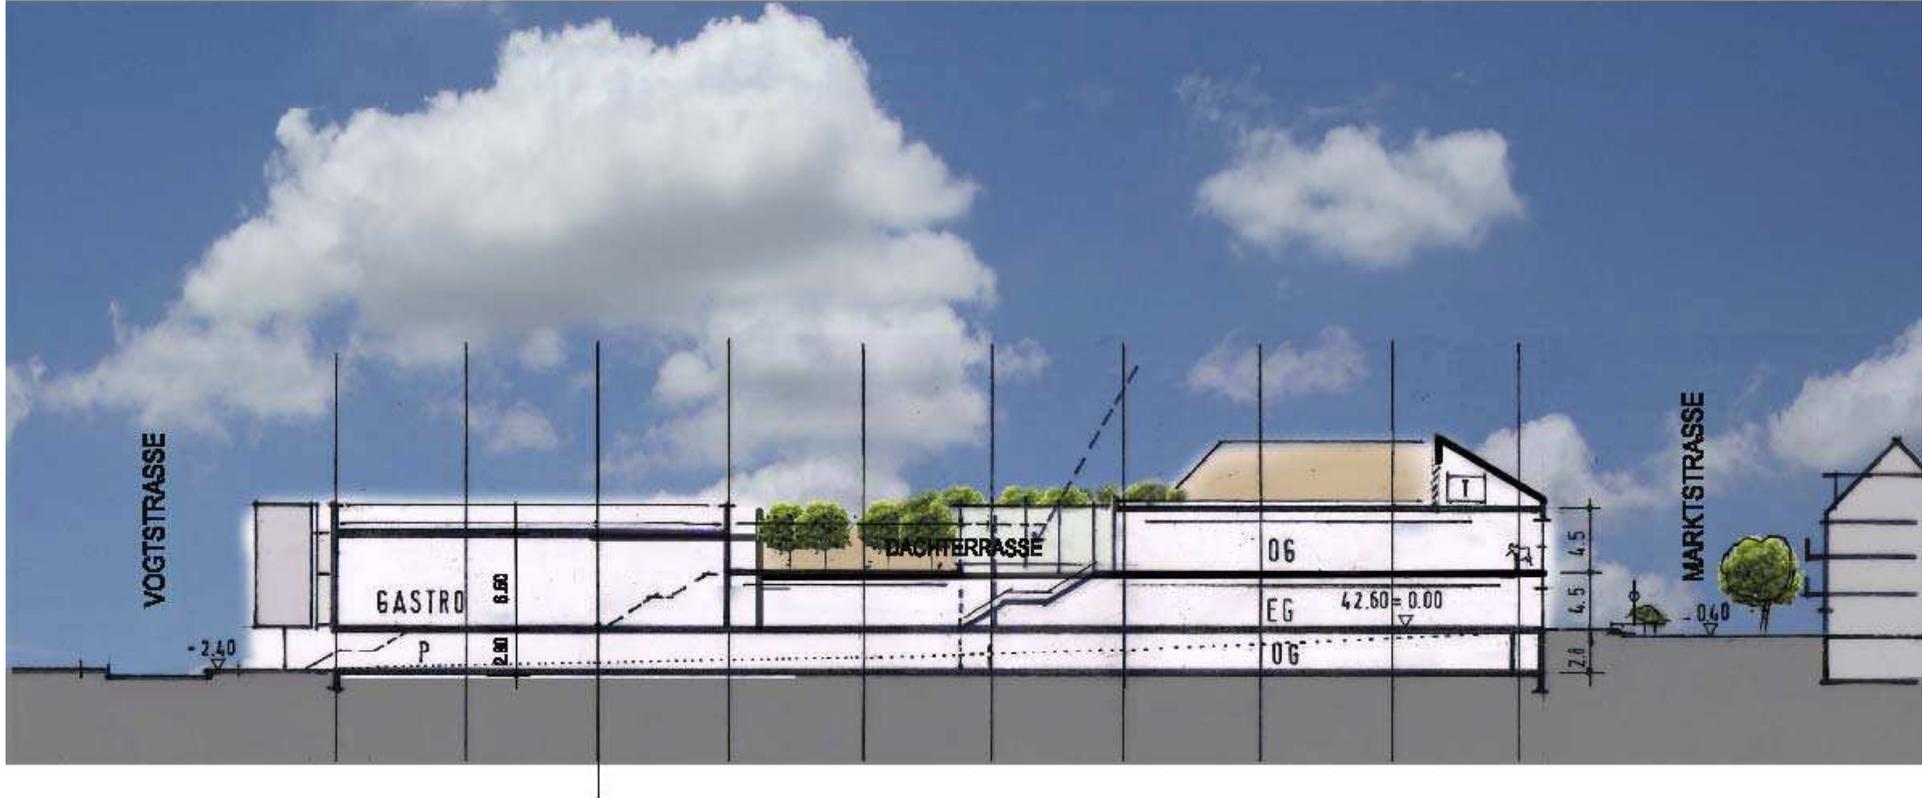

INNENSTADTKONZEPT LÖHNE  
SYSTEMSCHNITT M 1:250  
25.06.2013  
HERRMANN + ENGELS PLANUNGS GMBH



**INNENSTADTKONZEPT LOHNE**  
**'MARKTSTRASSE' M 1:250**  
25.05.2013  
HERRMANN + ENGELS PLANUNGS GMBH

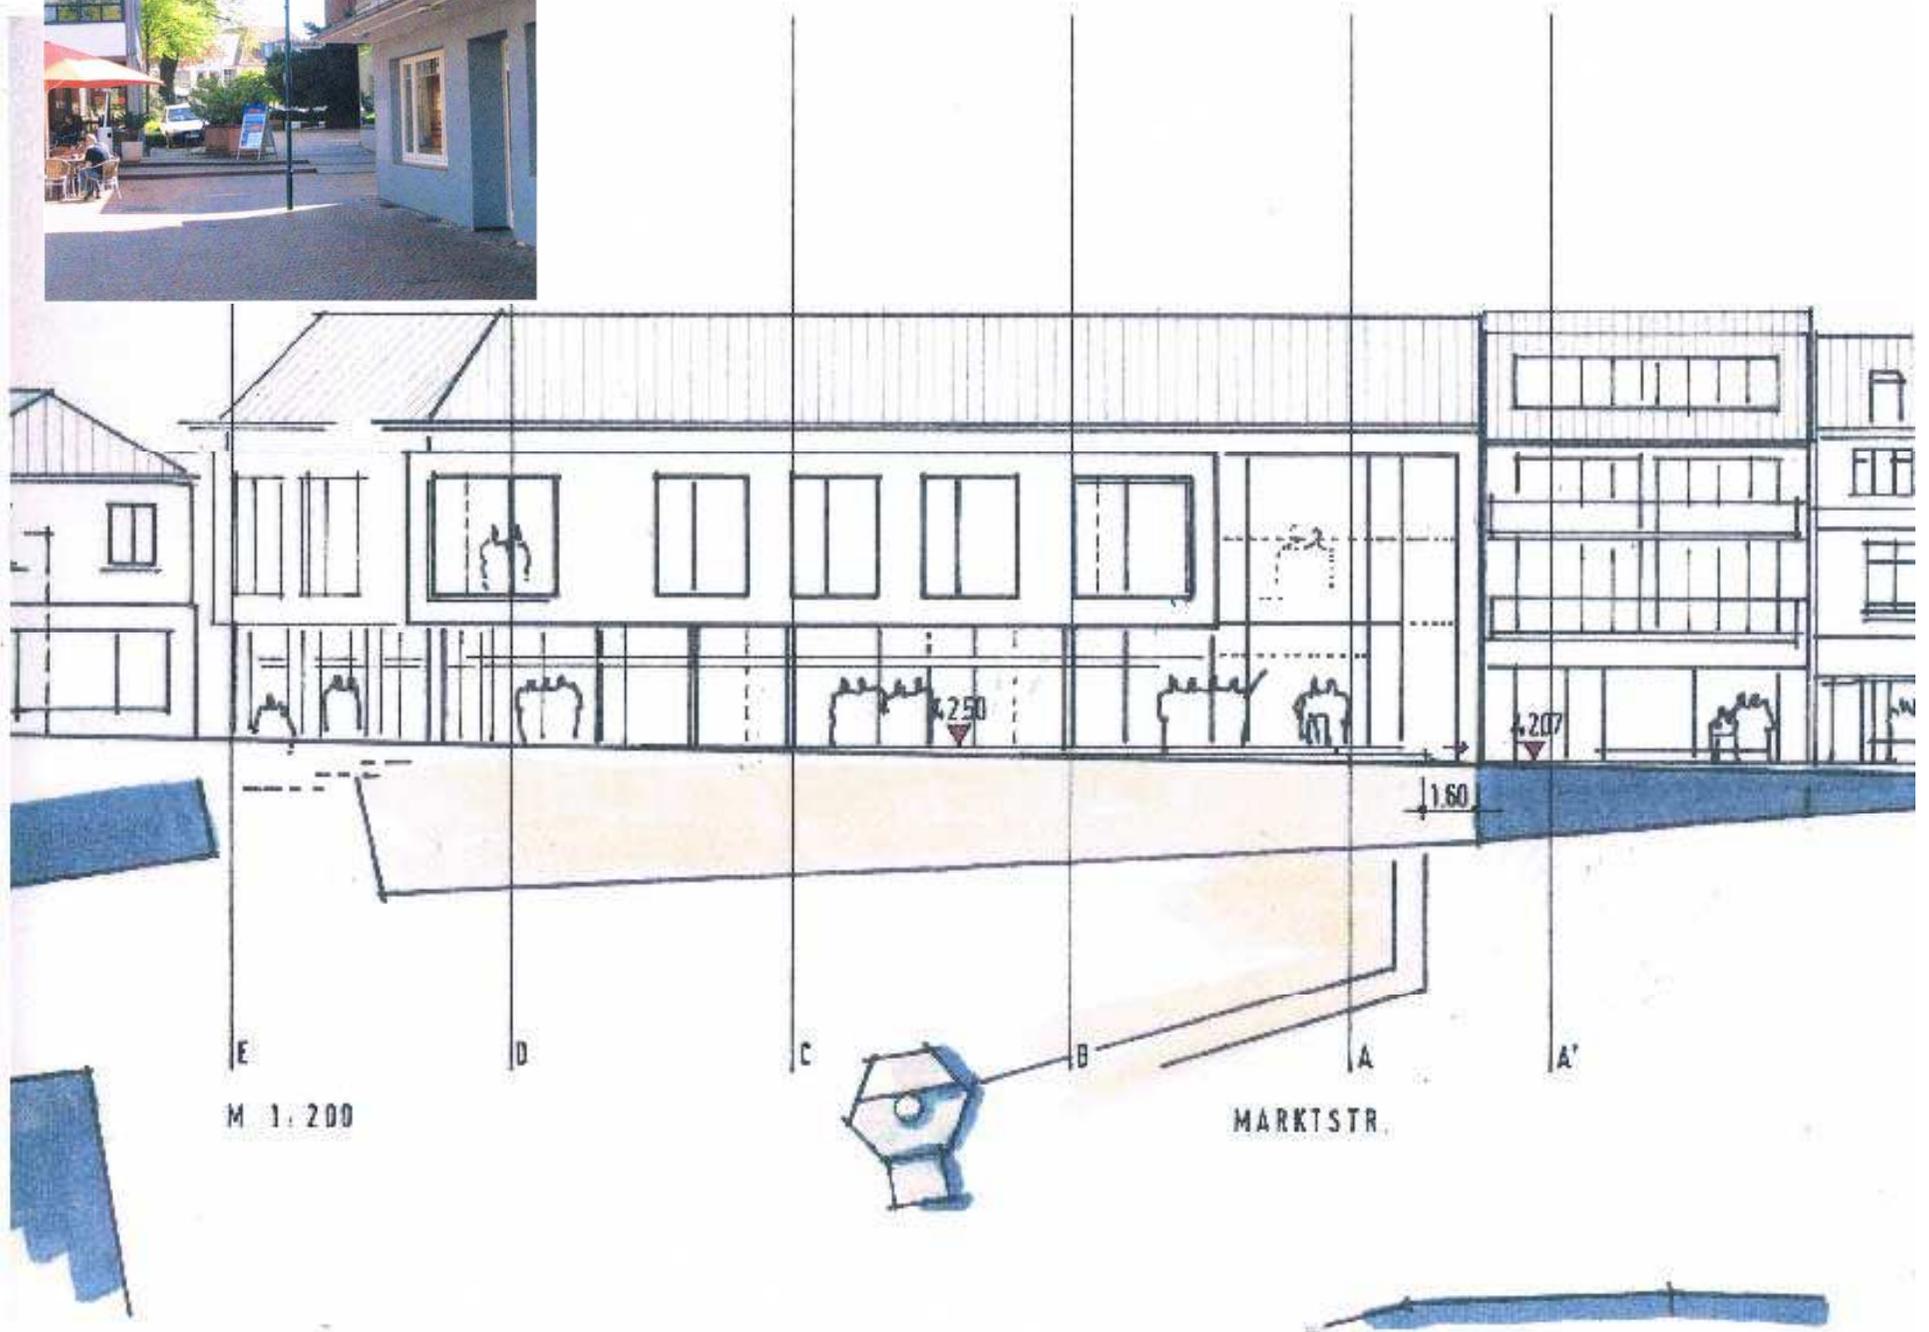

M 1:200

MARKTSTR.



**INNENSTADTKONZEPT LOHNE**  
**'SCHULSTRASSE' M 1:250**  
25.05.2013  
HERRMANN + ENGELS PLANUNGS GMBH









**INNENSTADTKONZEPT LOHNE**  
**'VOGTSTRASSE' M 1:250**  
25.05.2013  
HERRMANN + ENGELS PLANUNGS GMBH



**INNENSTADTKONZEPT LOHNE**  
**ISOMETRIE** **O.M.**  
25.05.2013  
HERRMANN + ENGELS PLANUNGS GMBH

Lohne

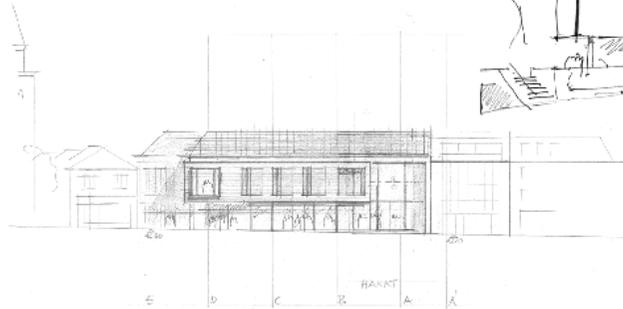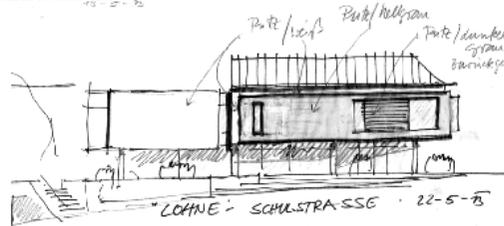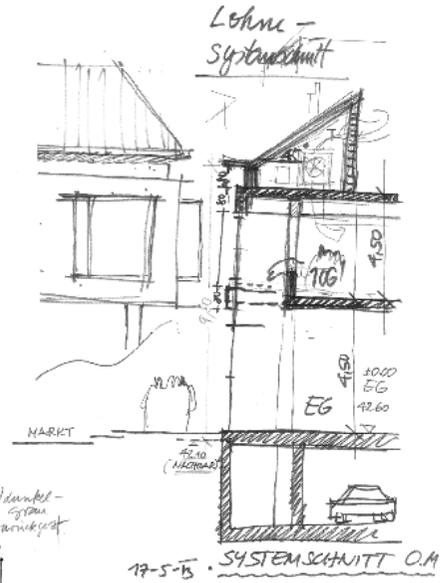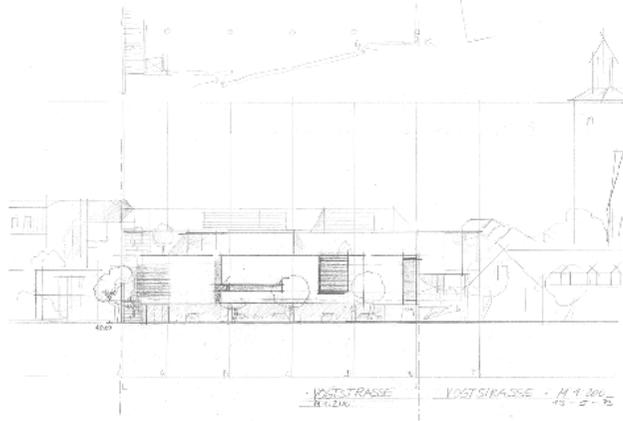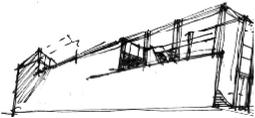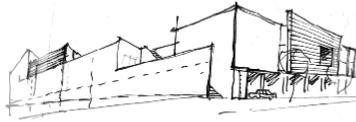



**INNENSTADTKONZEPT LOHNE**  
**ISOMETRIE** **O.M.**  
25.05.2013  
HERRMANN + ENGELS PLANUNGS GMBH