


# LEGENDE

## Siedlung - Harte und weiche Tabuzonen

-  Wohnbaufläche (harte Tabuzone bis 300 m, weiche Tabuzone bis 750 m)
-  Gemischte Baufläche (harte Tabuzone bis 300 m, weiche Tabuzone bis 500 m)
-  Gewerbliche Baufläche (harte Tabuzone bei betriebsbezogenem Wohnen bis 300 m)
-  Sondergebiet (Gewerbe: harte Tabuzone bis 300 m; Tennis: weiche Tabuzone bis 300 m; Golf: weiche Tabuzone bis 500 m)
-  Fläche für den Gemeinbedarf (harte Tabuzone = Fläche)
-  Grünfläche (harte Tabuzone = Fläche; Schießanlage: weiche Tabuzone bis 150 m; Gärtnerei, Sportfläche, Badeanstalt, Spielplatz: weiche Tabuzone bis 300 m; Friedhof, Parkanlage, Erholung: weiche Tabuzone bis 500 m)
-  Fläche für Ver- und Entsorgung (harte Tabuzone = Fläche; Kläranlage, Pumpwerk, Umspannwerk: weiche Tabuzone bis 150 m)
-  Wohnnutzung im Außenbereich (harte Tabuzone bis 300 m, weiche Tabuzone bis 500 m)
-  Satzungsgebiet Gewerbe (harte Tabuzone bei betriebsbezogenem Wohnen bis 300 m)
-  Bebauungsplan für ruhige Erholung in der Landschaft (harte Tabuzone = Fläche, weiche Tabuzone bis 500 m)

## Nachrichtliche Informationen

-  Gemeindegrenze
-  Klassifizierte und sonstige wichtige Straßen
-  Fläche für Bahnanlagen
-  Konzentrationszone für Windenergieanlagen / SO Wind und bestehende WEA

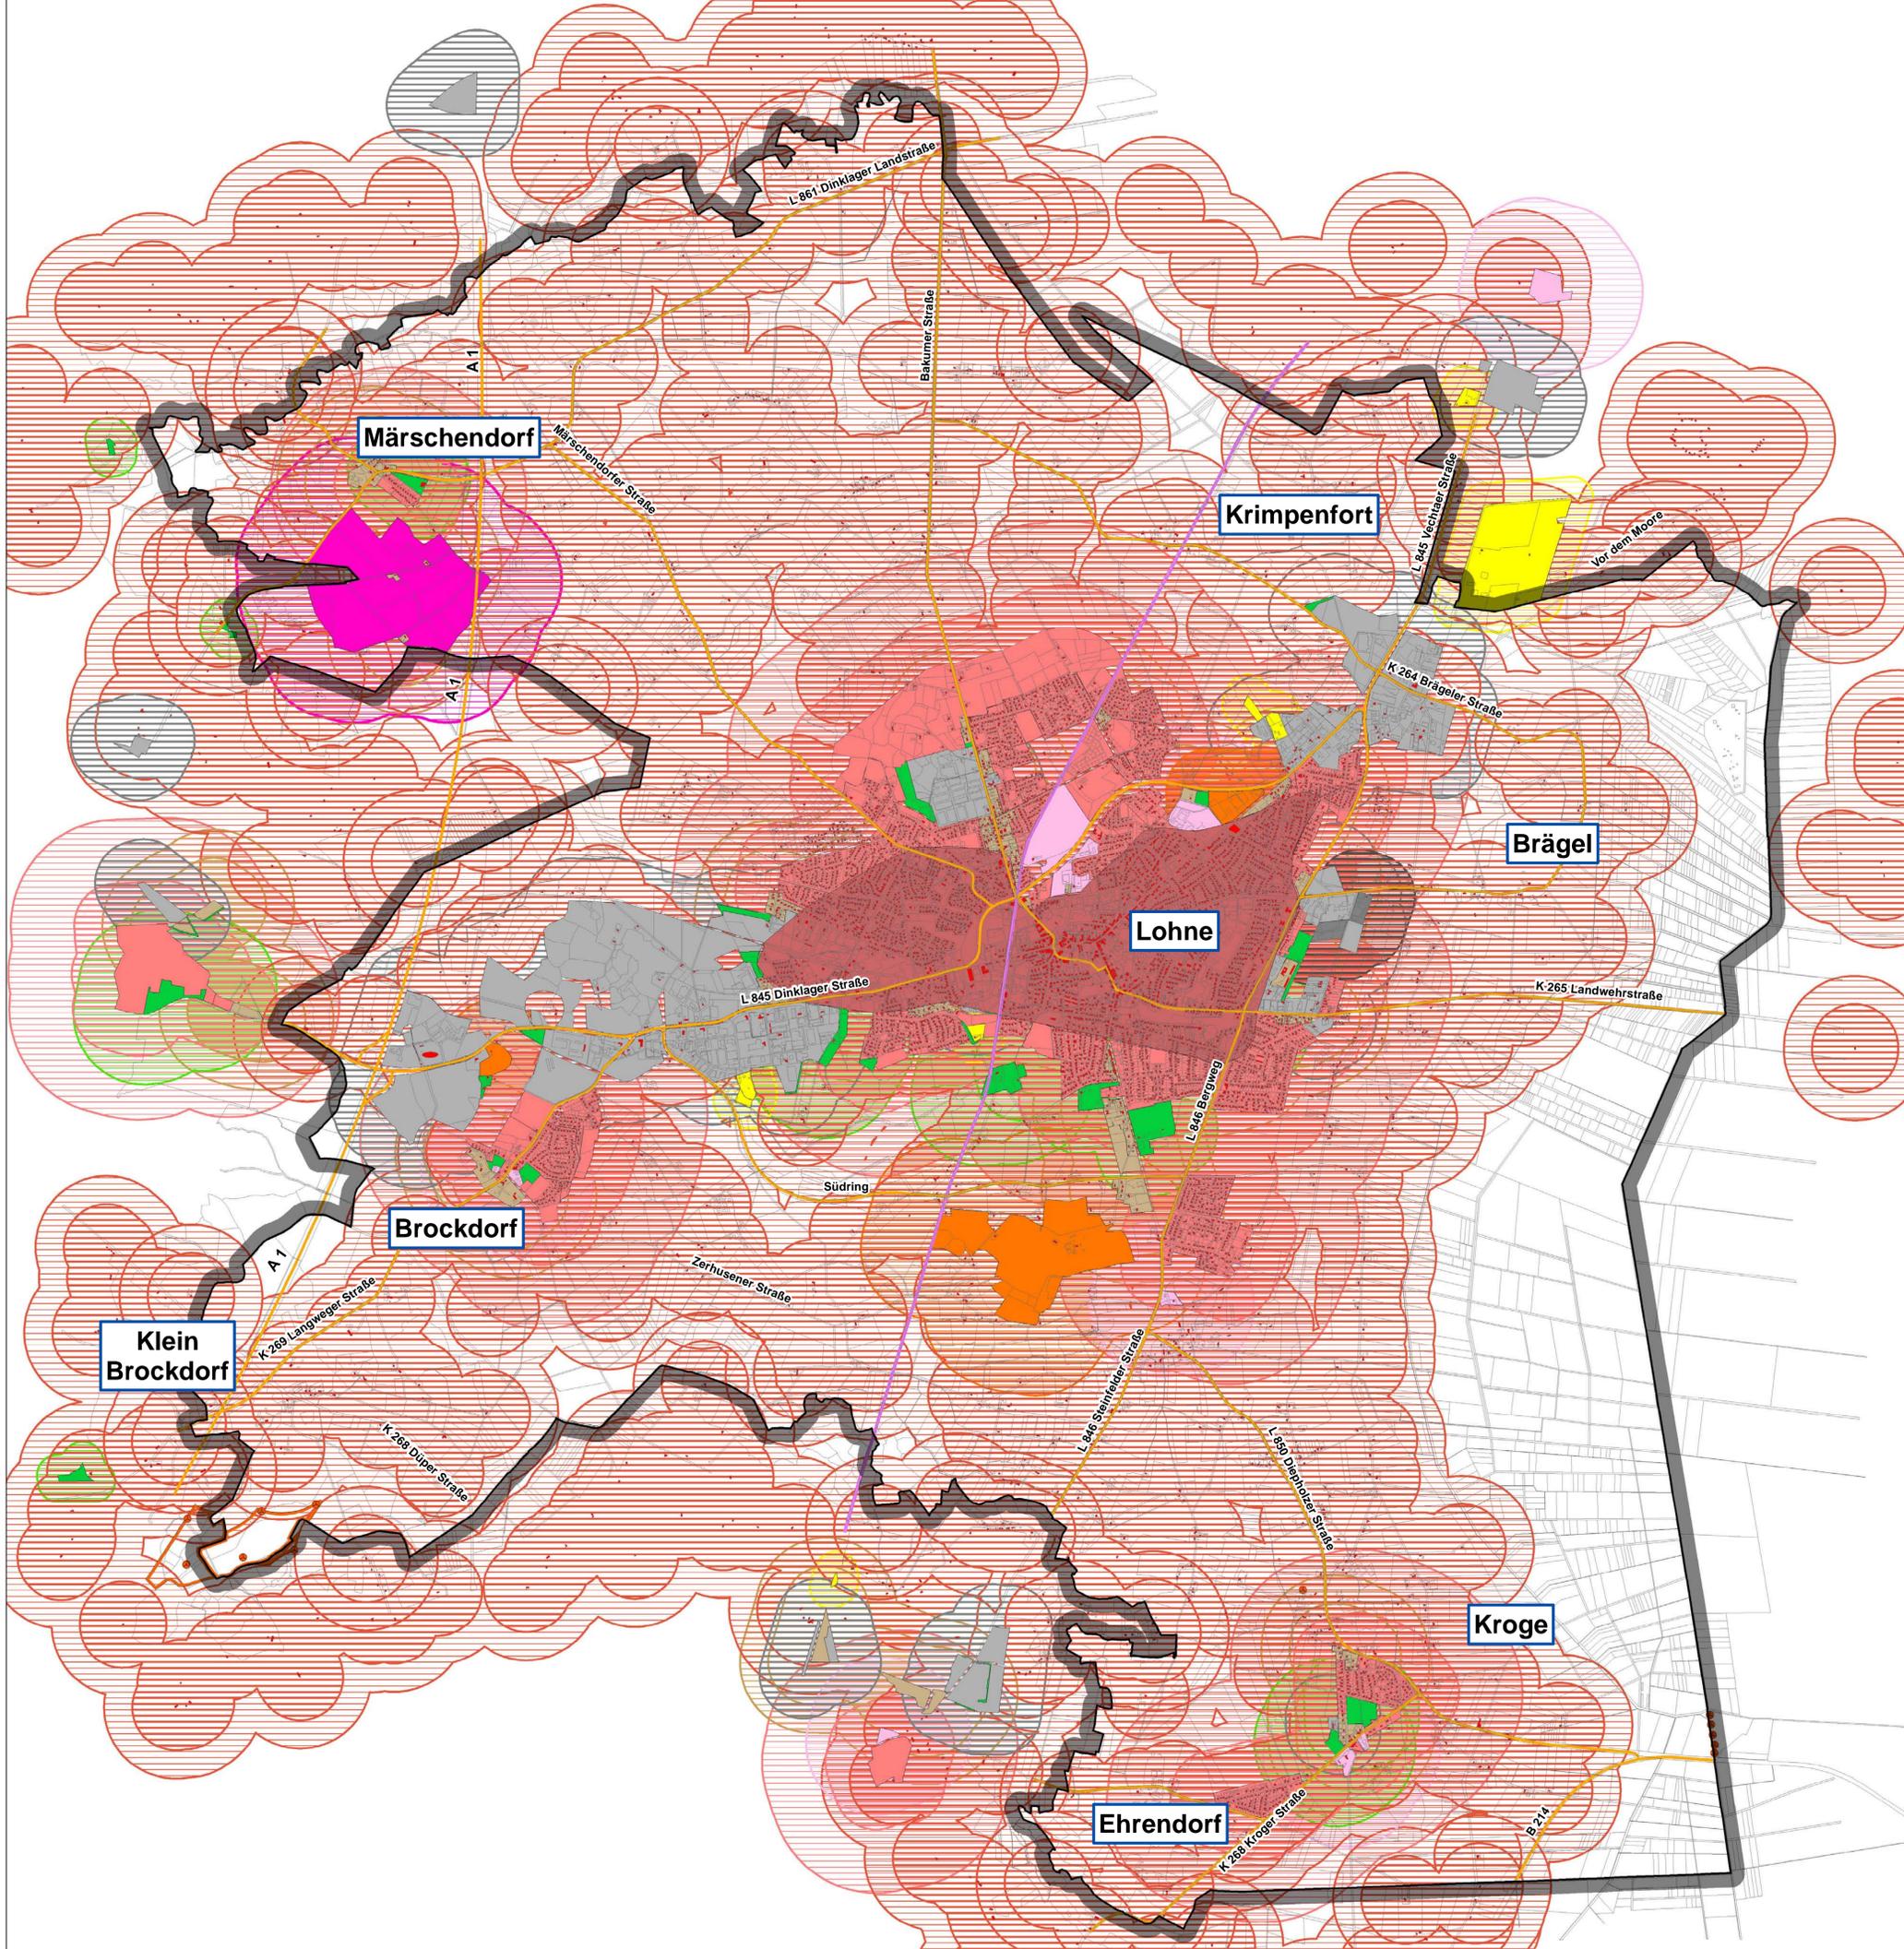


# Stadt Lohne

## Standortkonzept Windenergie

Karte 1: Siedlung - Harte und weiche Tabuzonen

Oktober 2013 1:20.000 (im Original 90 x 75 cm)

	NWP Planungsgesellschaft mbH	Gesellschaft für räumliche Planung und Forschung
	Escherweg 1	26121 Oldenburg
	Postfach 3067	26120 Oldenburg
	Tel.: 0441/97174-0	Fax 0441/97174-73
	Internet: www.nwp-ol.de	E-Mail: info@nwp-ol.de

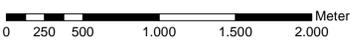

  
 ALKIS - Auszug aus den Geobasisdaten der  
 Niedersächsischen Vermessungs- und Katasterverwaltung, © 2013

