

LEGENDE


Positivflächen

- Positivflächen nach Ausschluss der harten und weichen Tabuzonen (mit Flächengröße)
- Positivflächen nach Ausschluss lediglich der harten Tabuzonen

- A Ordnungskennzeichen und Name der bewerteten Potenzialflächen
- N Nördliche Teilfläche
- M Mittlere Teilfläche
- S Südliche Teilfläche

Nachrichtliche Informationen

- Gemeindegrenze
- Klassifizierte und sonstige wichtige Straßen
- Fläche für Bahnanlagen
- Konzentrationszone für Windenergieanlagen / SO Wind und bestehende WEA

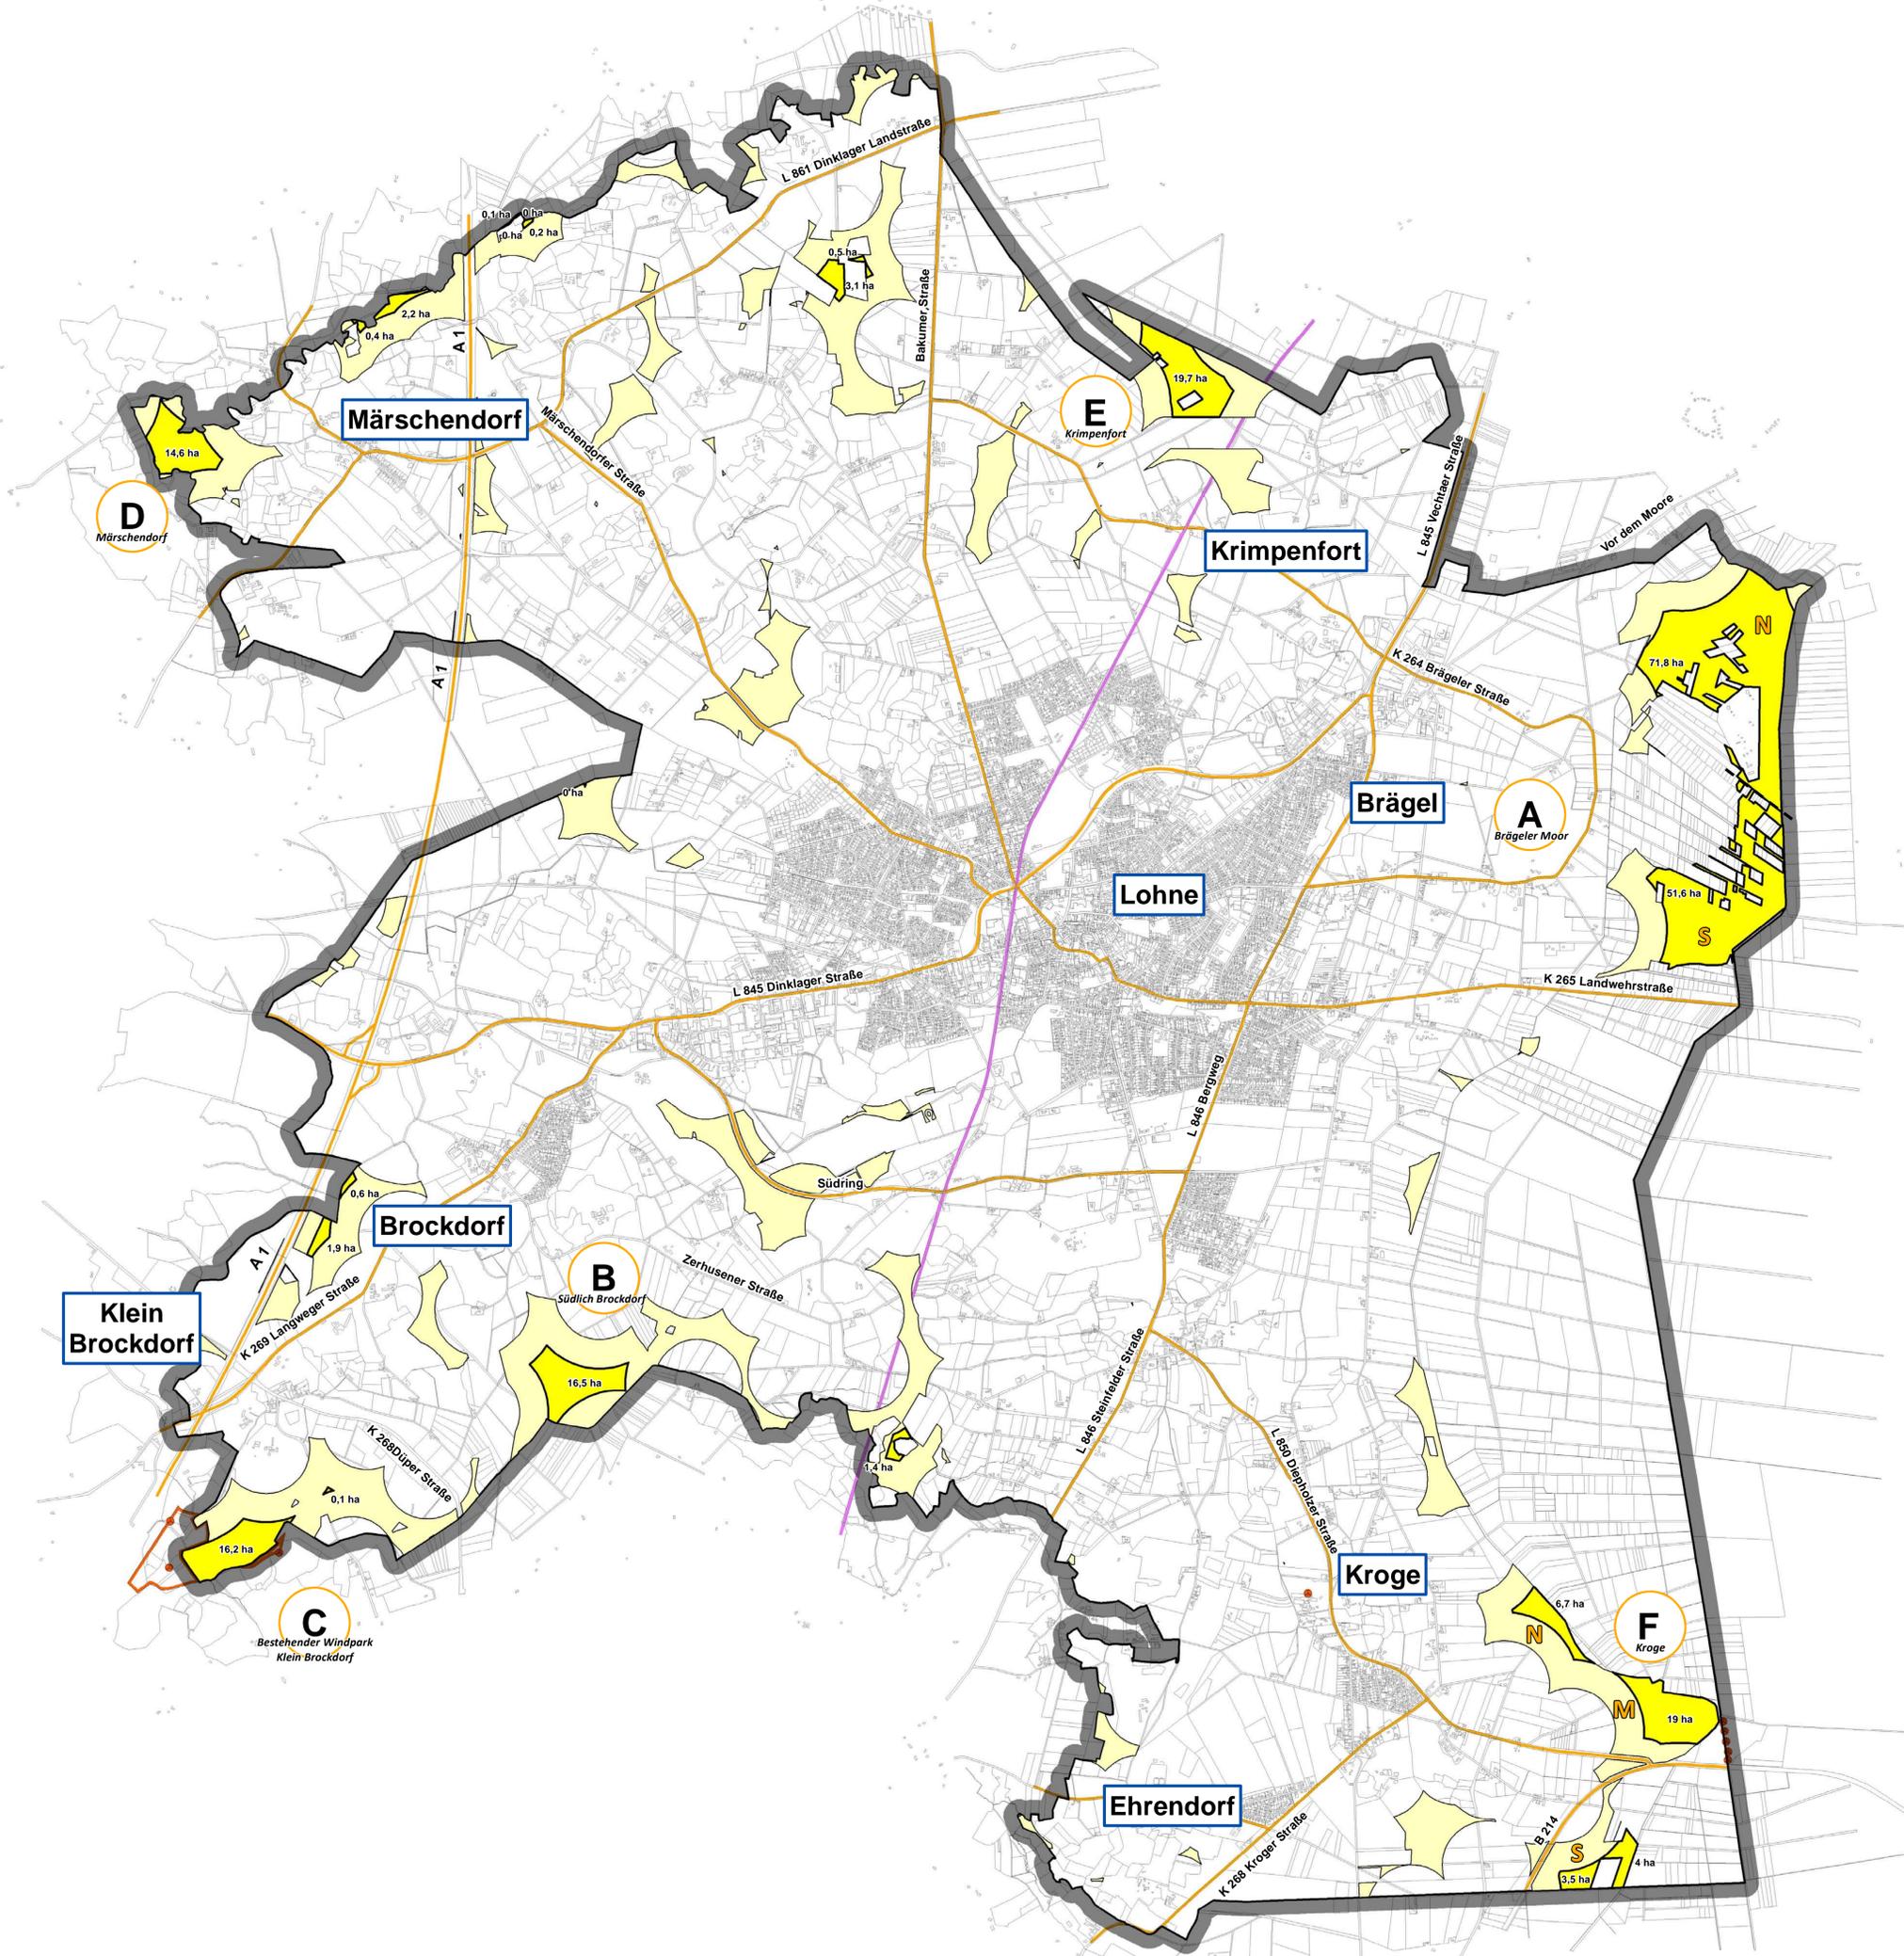

Stadt Lohne

Standortkonzept Windenergie

Karte 6: Nach Ausschluss der harten und weichen Tabuzonen verbleibende Positivflächen

Oktober 2013 1:20.000 (im Original 90 x 75 cm)

	NWP Planungsgesellschaft mbH	Gesellschaft für räumliche Planung und Forschung
	Escherweg 1	26121 Oldenburg
	Postfach 3907	26003 Oldenburg
	Tel.: 044197174-0	Fax 0441 97174-73
	Internet: www.nwp-ol.de	E-Mail: info@nwp-ol.de