




ANSICHT WEST

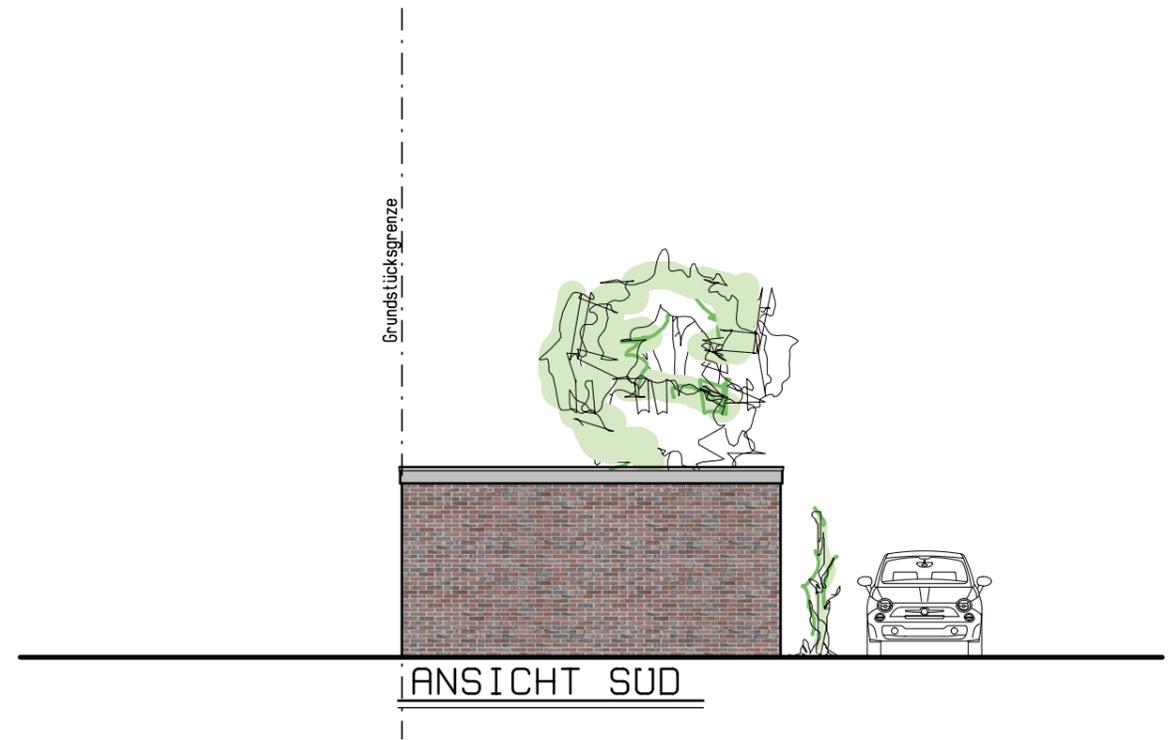

ANSICHT SUD

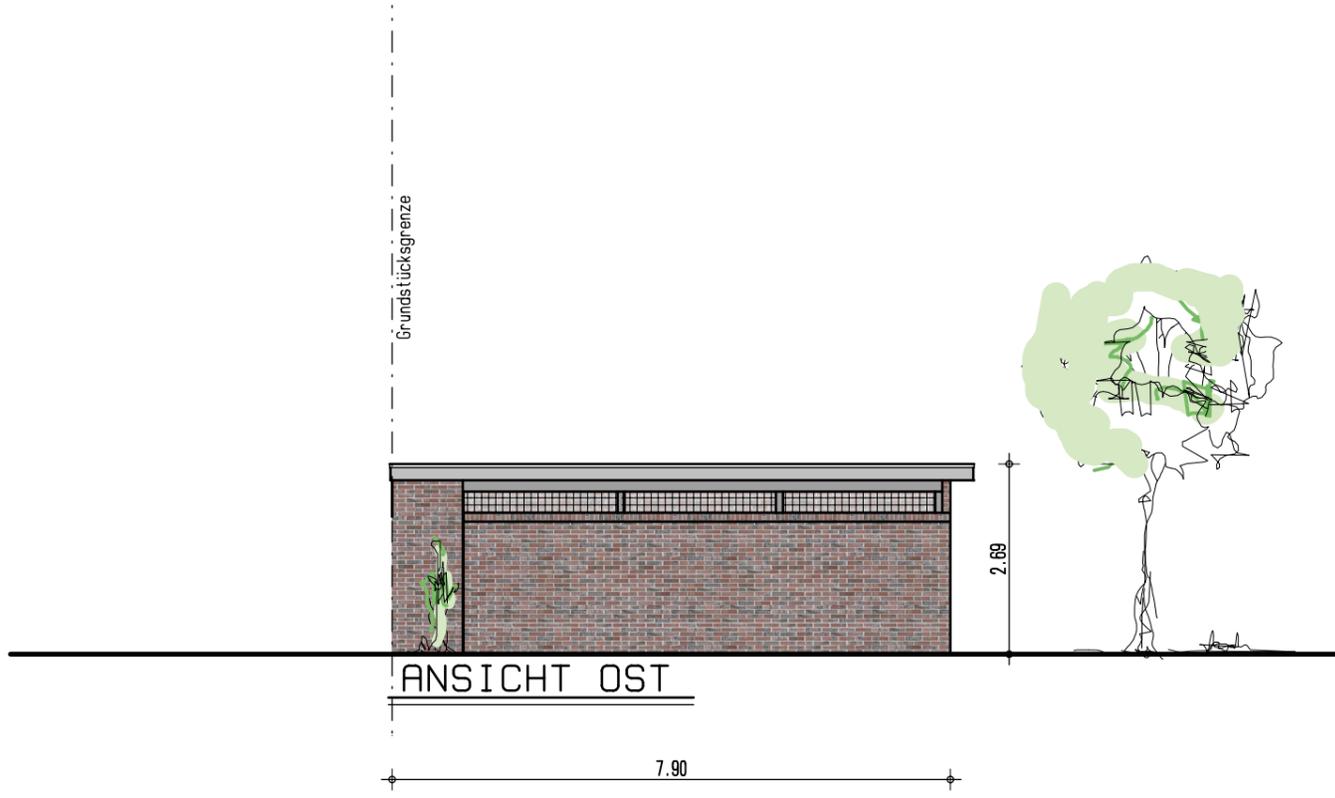

ANSICHT OST

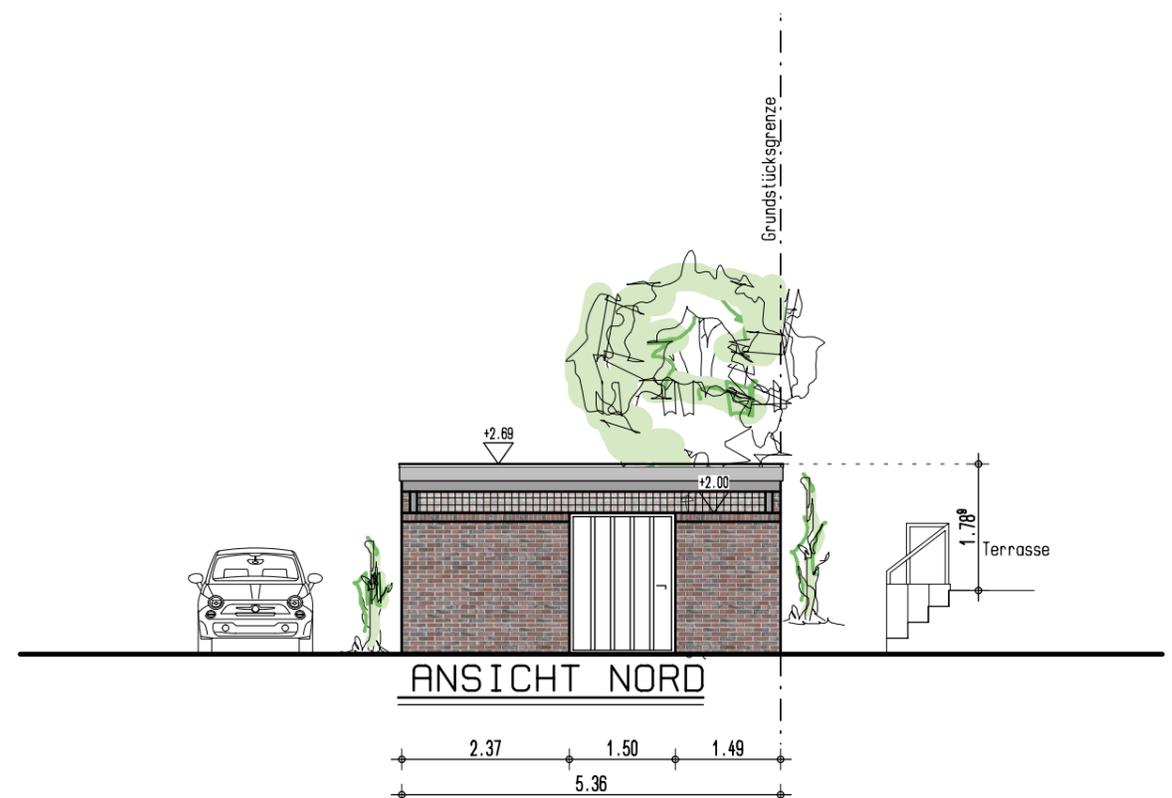

ANSICHT NORD

	Bauvorhaben : UMGESTALTUNG MÜLLUNTERBRINGUNG KÜSTERMEYERSTRASSE, 49393 LOHNE		Bauherr : EIGENTÜMERGEMEINSCHAFT NEUER MARKT 49393 LOHNE
	Bauteil : ANSICHTEN		
	Objekt-Nr. 1249-17-5	Blatt-Nr. 5	Architekt : HELMES + SCHWARTER DIE ARCHITEKTEN GMBH DINKLAGER STRASSE 39 49393 LOHNE TEL: 04442/9247-0
	Datum : 13.12.2017	Maßstab 1:100	
Gezeichnet : JJ			