



# Vermessungs- und Katasterverwaltung Niedersachsen

Gemeinde: Lohne (Oldenburg), Stadt  
Gemarkung: Lohne  
Flur: 25 Flurstück: 219/22


## Liegenschaftskarte 1:1000

Standardpräsentation

Erstellt am 18.03.2021  
Aktualität der Daten 13.03.2021

N = 5835808

E = 3244701

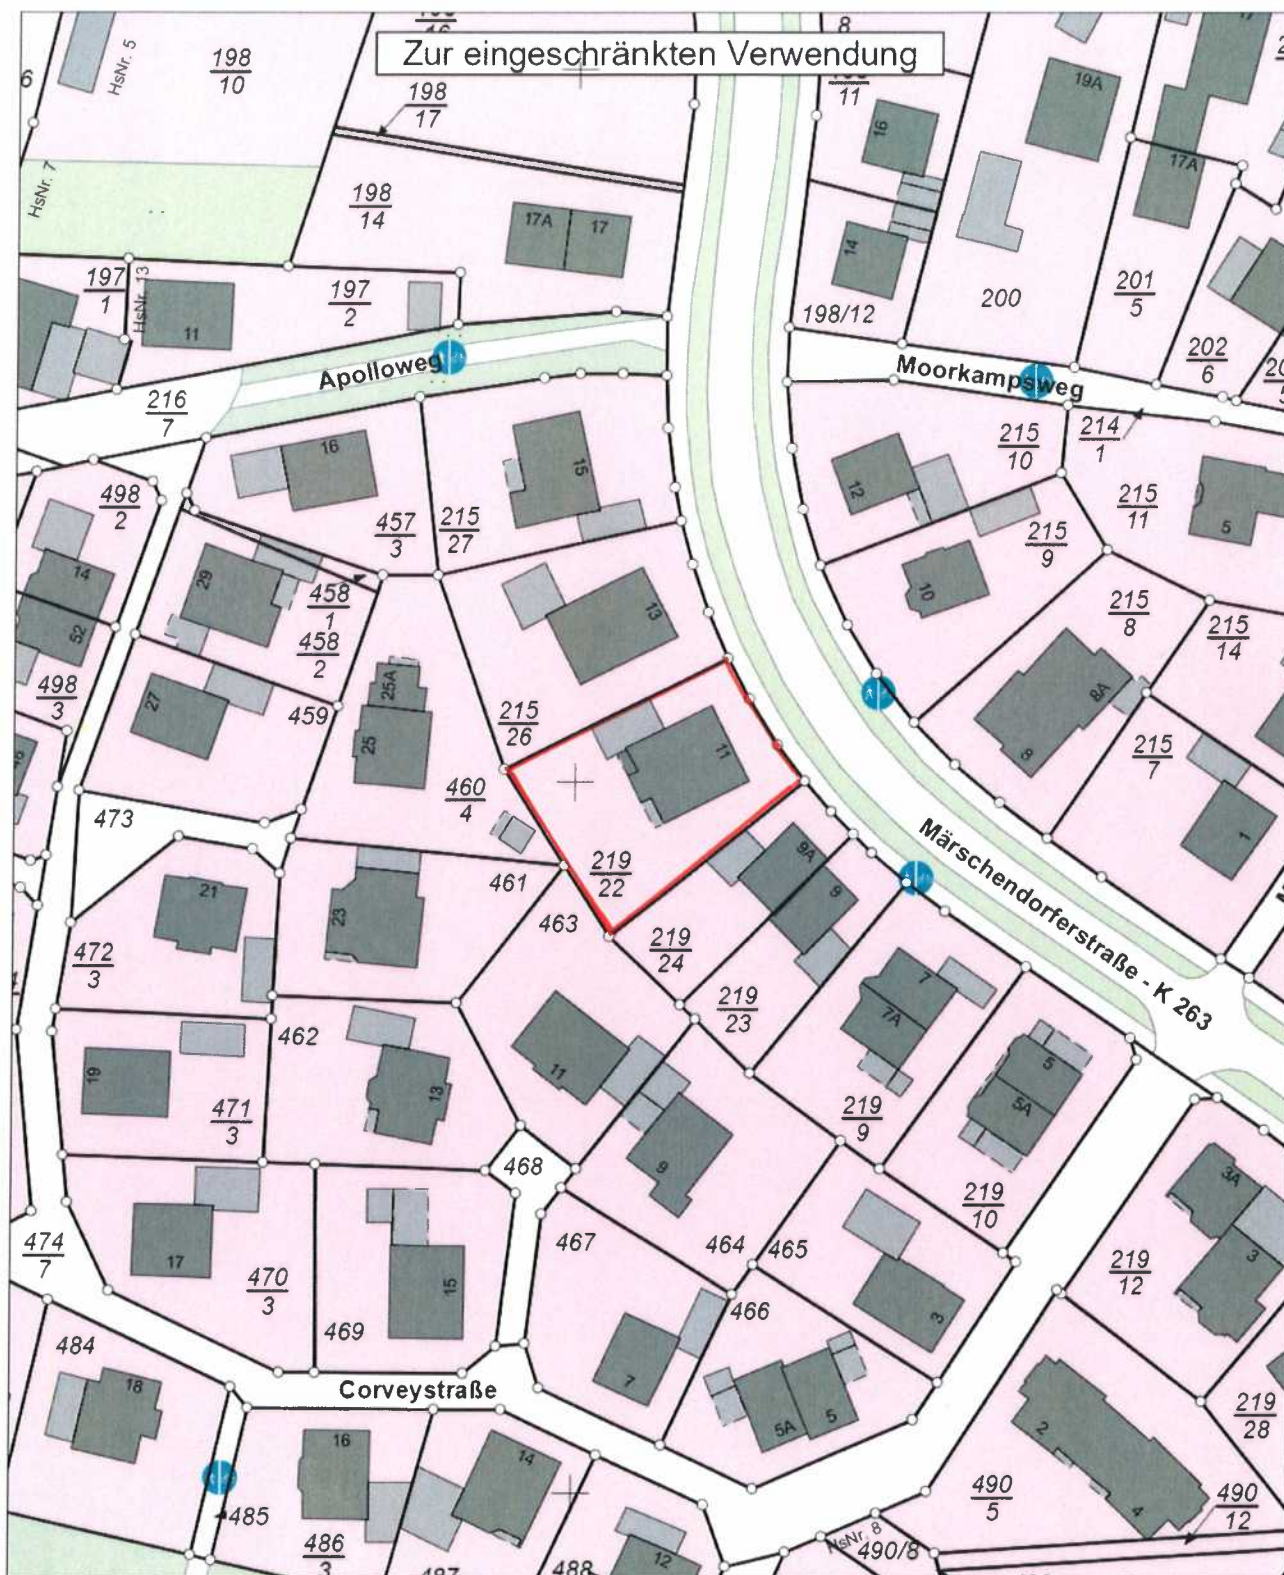

N = 5835588

Maßstab 1:1000 0 10 20 30 Meter

### Verantwortlich für den Inhalt:

Landesamt für Geoinformation und Landesvermessung Niedersachsen  
Regionaldirektion Oldenburg-Cloppenburg - Katasteramt Vechta -  
Neuer Markt 14  
49377 Vechta

### Bereitgestellt durch:

Stadt Lohne  
Vogtstraße 26  
49393 Lohne

### Zeichen:

Bei einer Verwertung für nichtigene oder wirtschaftliche Zwecke oder einer öffentlichen Wiedergabe sind die Allgemeinen Geschäfts- und Nutzungsbedingungen (AGNB) zu beachten; ggf. sind erforderliche Nutzungsrechte über einen zusätzlich mit der für den Inhalt verantwortlichen Behörde abzuschließenden Nutzungsvertrag zu erwerben.