
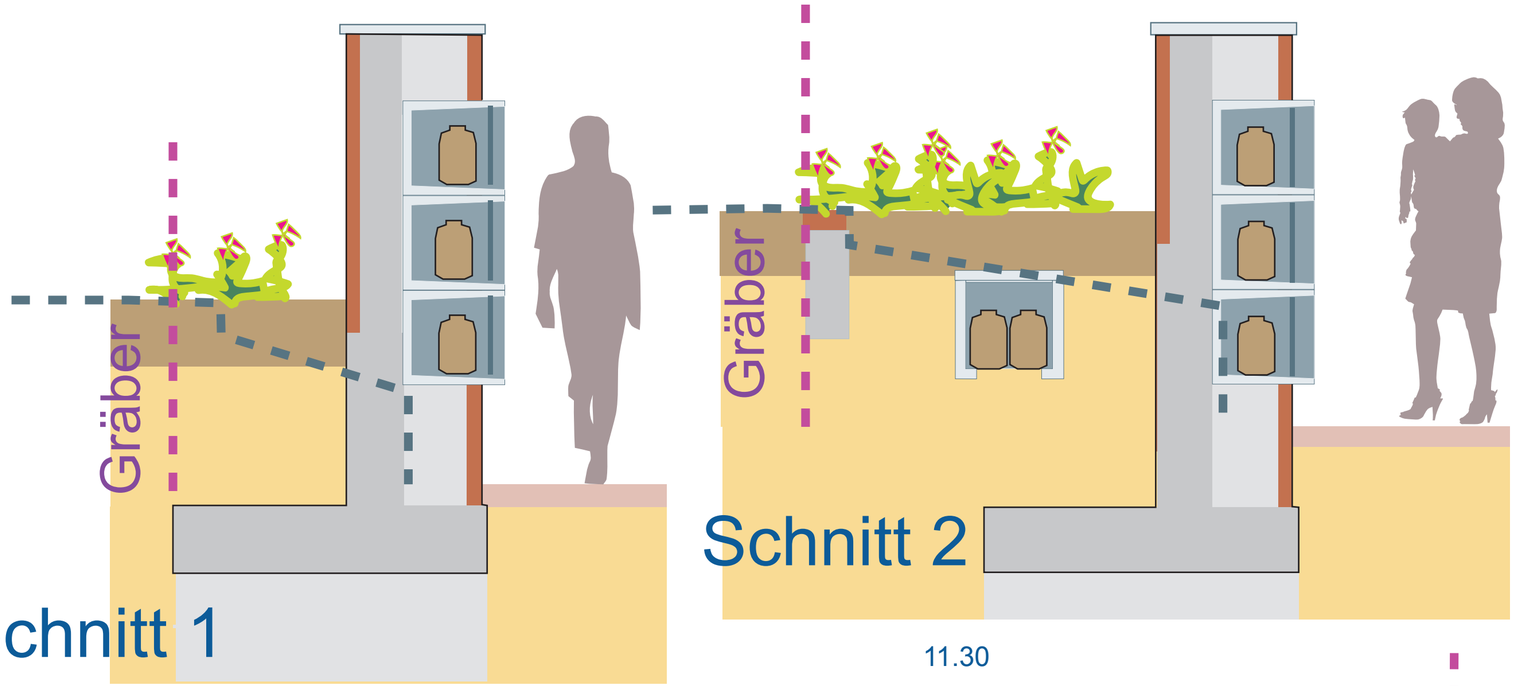


Schnitt 1


Schnitt 2

2 m.

Geländehöhe Bestand

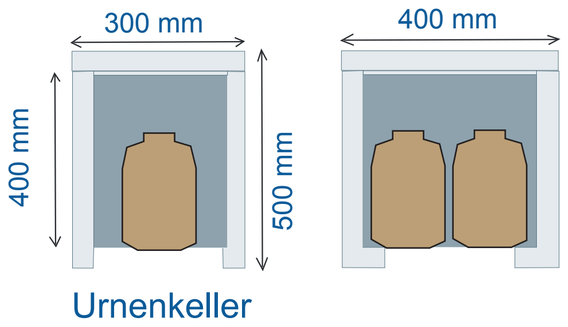


Urnenkeller

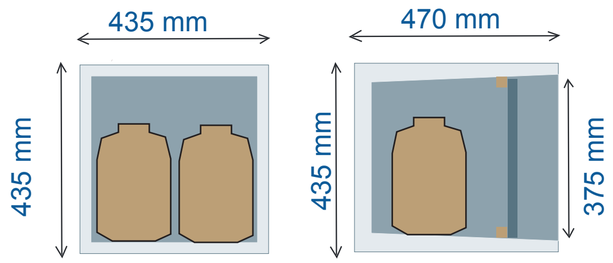


Urnennische


11.30

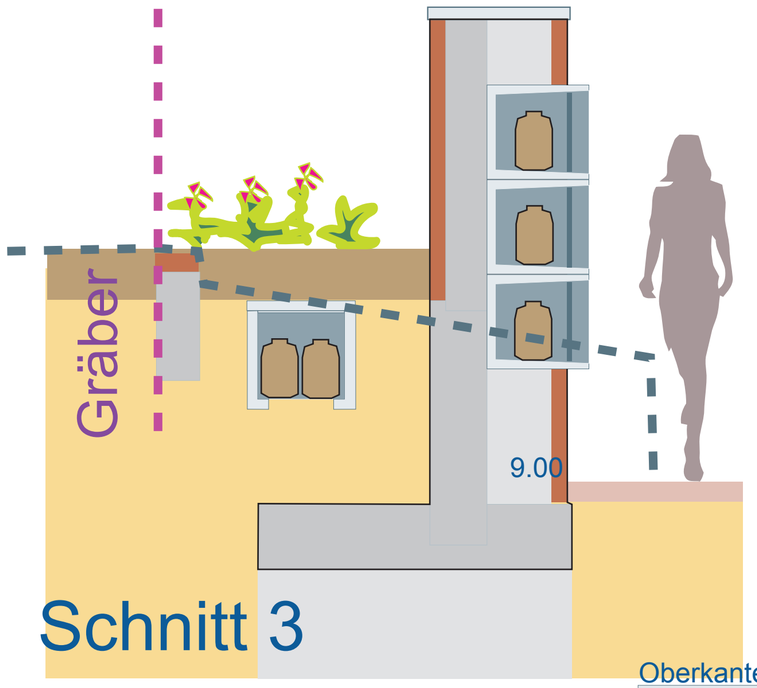

Schnitt 3

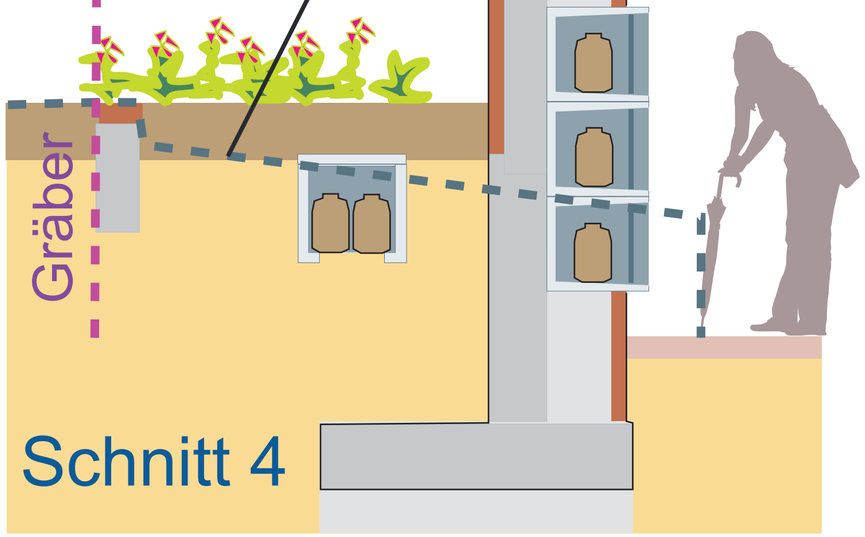

Schnitt 4

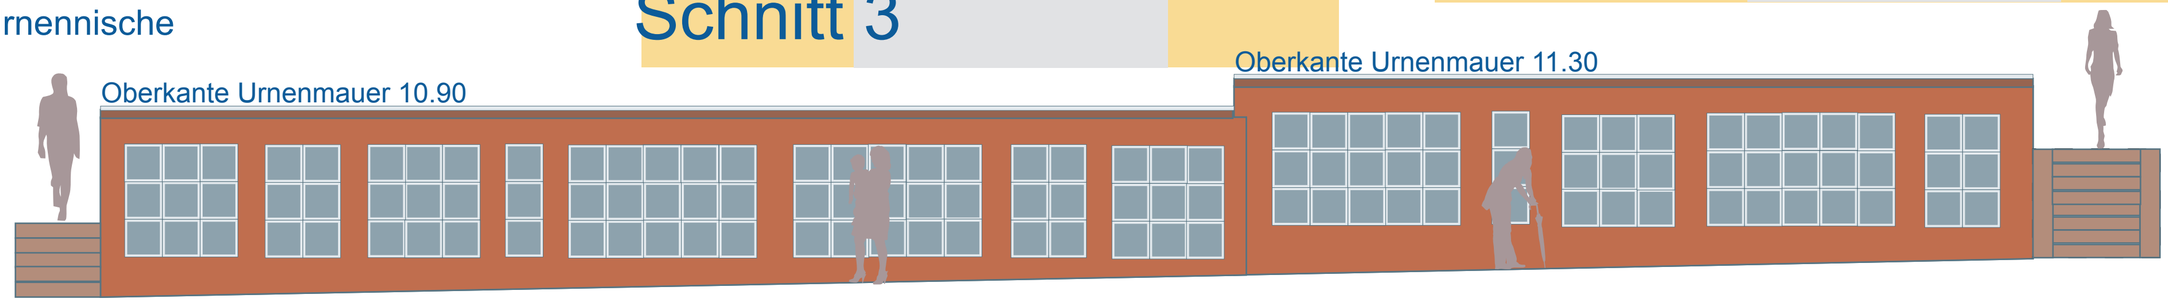


Urnenmauer System Bakker Betonwaren

120 Urnennischen für 2 Urnen; Platz 240 Urnen

Urnenkeller
System Bakker Betonwaren

25 Keller; Platz für 50 Urnen

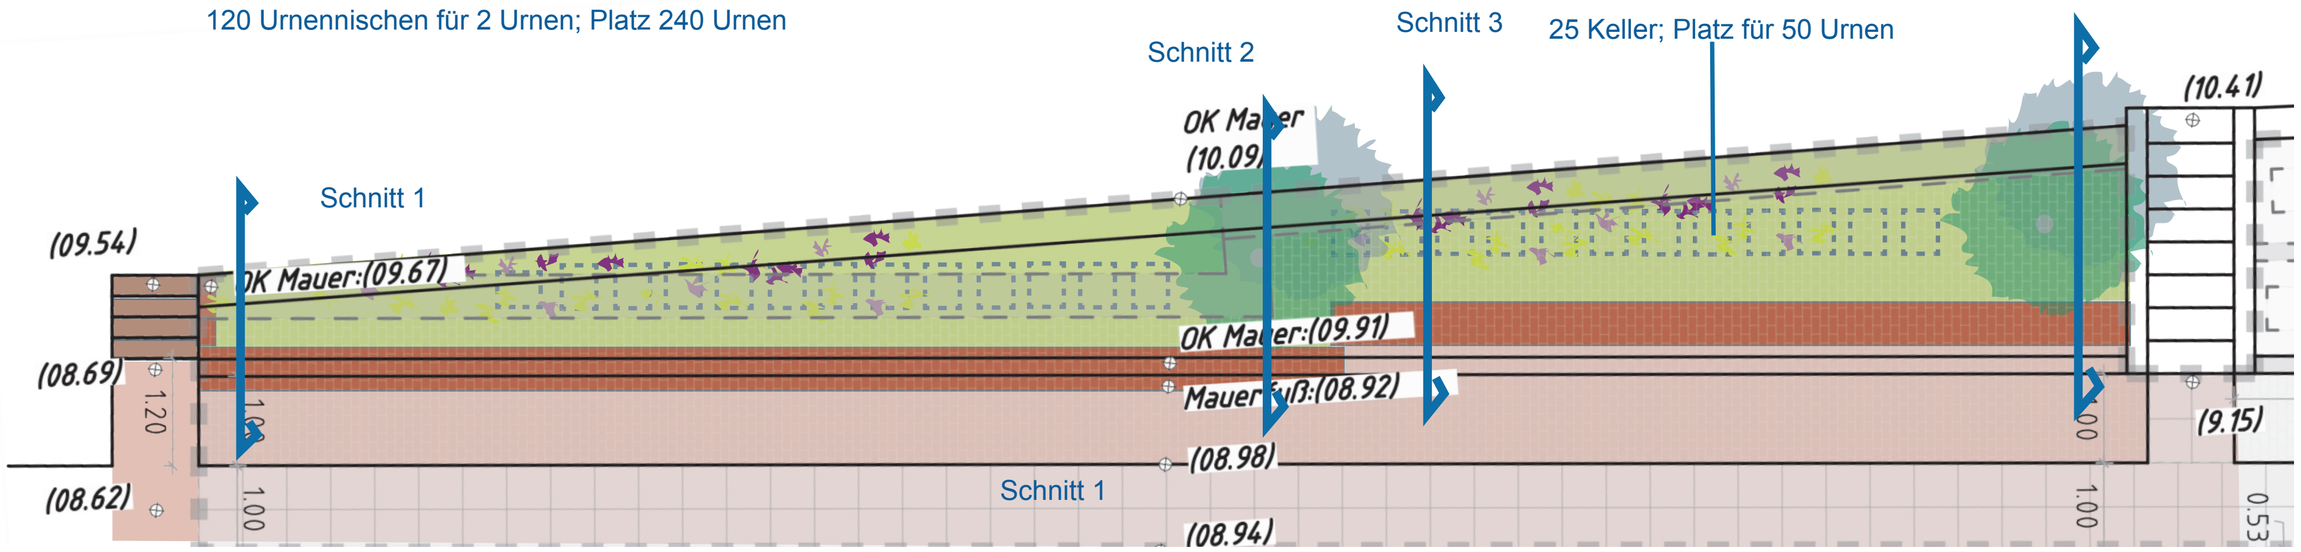

5 m.

Ausarbeitung Urnenmauer auf Grund von Vermessung

Friedhof St. Gertrud Lohne

Hyco Verhaagen GmbH

Landscape architect
25-10-22
www.verhaagen.de