



Architektur mit Anspruch – Qualität erfahren

+ 1997 – Gegründet durch Thomas Haves

+ aktuell 15 Mitarbeiter

+ seit 2020 – Haves + Hogt

+ Schwerpunkte:

- Sanierungen
- Einfamilienhäuser
- Wohnungsbau
- Industrie- und Gewerbe



Vorstellung Architekturbüro Haves + Hogt





Luftbild Bestandsgebäude

The floor plan shows a complex layout of a school building. Key areas include:

- Classrooms:** Klasse 1, Klasse 2, Klasse 3, Klasse 4.
- Group Rooms:** Gruppenraum Lehrmittel 1, Gruppenraum Lehrmittel 2.
- Central Hallway:** HAUPTGANG, with multiple entrances and exits.
- Cafeteria:** Pausenhalle, a large central open space.
- Administrative Offices:** Lehrzimmer, Sekretariat, Lehrerzimmer.
- Specialized Rooms:** Musik, Kunst, Sport, Technikraum, WC-Herren, WC-Damen.
- Outdoor Area:** A red circle highlights a specific area labeled "Bauteil 1: kleiner Innenhof".

[illegible]

The floor plan shows the layout of the 1st floor. Key areas include:

- Bauteil (2) : großer Innenhof** (Central Hall): A large open space with a yellow border, containing a staircase and a fire escape.
- Küche** (Kitchen): Located on the right side, featuring a sink (Rohr) and a fire alarm control panel (Feuermeldezentrale).
- Esszimmer** (Dining Room): Adjacent to the kitchen.
- Wohnraum** (Living Room): A large room on the left side.
- Bett. WC** (Bedroom/Bathroom): Located near the living room.
- Speicher** (Storage): A room near the central hall.
- Maschinenraum** (Machine Room): Located on the right side.
- Materiallager** (Material Storage): A room on the far right.
- Feuerstiegen** (Fire Escape): Located near the central hall.
- Feuermeldezentrale** (Fire Alarm Control Panel): Located near the kitchen.

The floor plan shows a building section with the following rooms and features:

- Verbindungsgang**: Connection corridor at the top left.
- 1. Fluchtweg**: First escape route indicated by a red arrow at the top.
- Trappenhof**: Staircase courtyard on the left.
- Außig**: Outdoor area adjacent to the staircase.
- Wohnzimmer**: Living room.
- WC**: Toilet.
- Flur**: Corridor in the center.
- Klasse 1 ca. 43 m²**: Classroom 1, top right.
- Klasse 2 ca. 43 m²**: Classroom 2, bottom right.
- Maschinenraum**: Machine room at the bottom left.
- Motorölager**: Motor oil storage at the bottom left.


Bauteil (3) : Neubau 2 Klassenräume

Architekturbüro **W. H. H. H.**

HAVE




Bauteil - 1

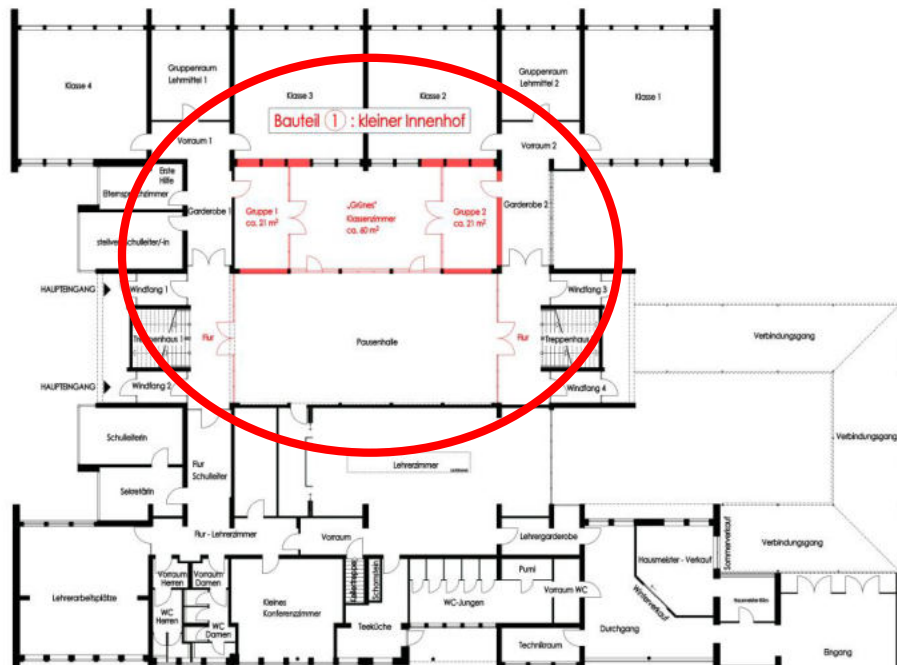

Bauteil (4) : Neues Klassenzimmer



Bauteil - 2

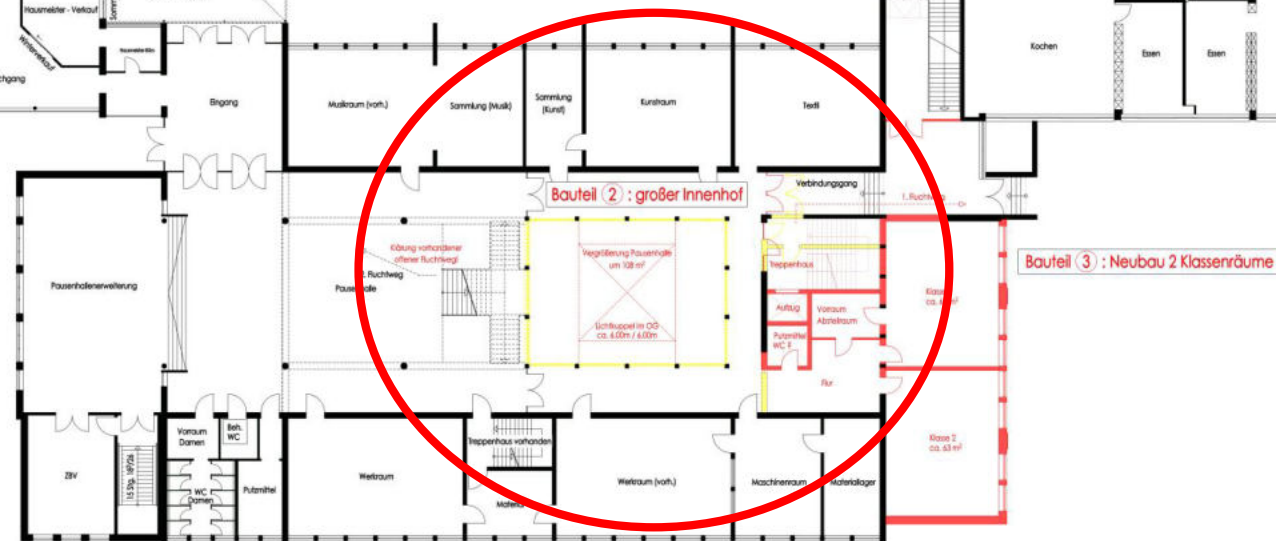

Bauteil (3) : Neubau 2 Klassenräume



Vorentwurf Umbau, Sanierung u. Erweiterung Stegemannschule - Stadt Löhne
M. 1:100 - 06.02.2023 - 2022-43

Übersichtsplan EG

The floor plan shows a complex layout of a school building. A red circle highlights a central area labeled 'Bauteil 1: kleiner Innenhof'. This area includes a central hall (Pausenhalle) and two adjacent rooms: 'Grüne Klassenräume ca. 60 m²' and 'Grüne Klassenräume ca. 21 m²'. Surrounding these are various other rooms such as classrooms (Klasse 1-4), group rooms (Gruppenraum), a library (Bibliothek), a technical room (Technikum), and a central hall (Pausenhalle). The plan also shows the main entrance (HAUPTBANG) and other exits, as well as specialized rooms like a library (Bibliothek) and a technical room (Technikum).

Architectural floor plan of a building. A large red circle highlights a central area. The plan includes the following labels:

- Musikraum (vorh.)
- Sammlung (Musik)
- Sammlung (Kunst)
- Kunstsaal
- Teill.
- Bingang
- Verbindungsgang
- 1. Ruchweg
- Bau teil (2) : großer Innenhof
- Vergrößerung Pausenhofe um 128 m²
- Schiffkessel in OG ca. 4.00m x 4,00m
- 1. Ruchweg
- Pausenhof
- Trappenhause
- Vorraum
- Abstellraum
- Putzmittel
- WC
- Beh. WC
- Vorraum
- WC Damen
- WC Herren
- Putzmittel
- Werkraum
- Trappenhause vorhanden
- Werkraum (vorh.)
- Maschinenraum
- Küche
- Klass 2 ca. 33 m²

[illegible]

Bauteil (4) : Neues Klassenzimmer

Küche

Speisung

WC Damen

WC Herren

Klasse 1
ca. 40 m²

[illegible]

Bauteil - 3

Bauteil (3) : Neubau 2 Klassenräume

Verbindungsgang

1. Flur

Vorrat

Vorrat

Altenheim


Klasse 1
ca. 41 m²

Klasse 2
ca. 53 m²


Architektur

HAVES


Bauteil - 1

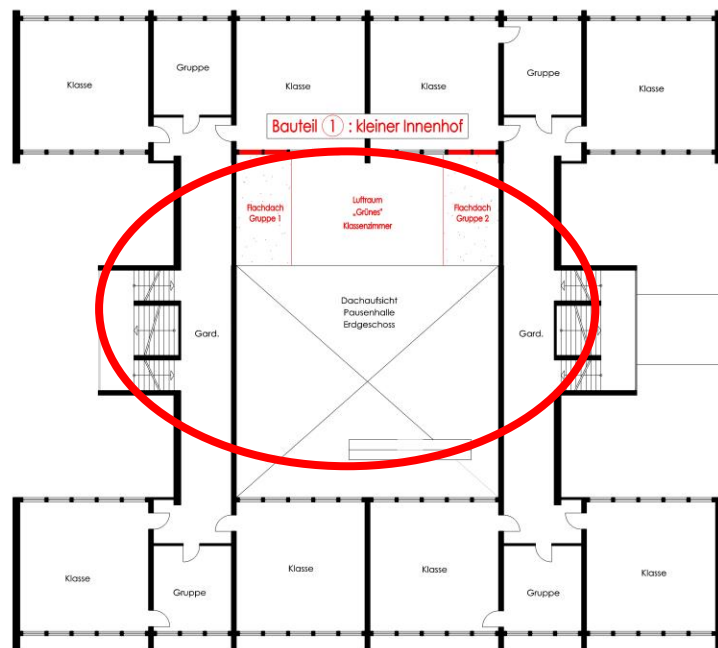


Bauteil - 2

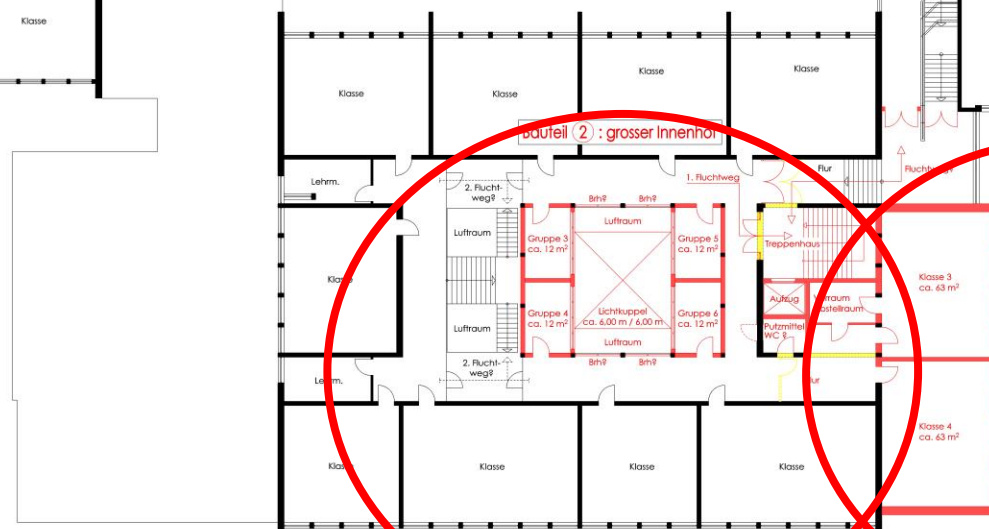

Bauteil - 4

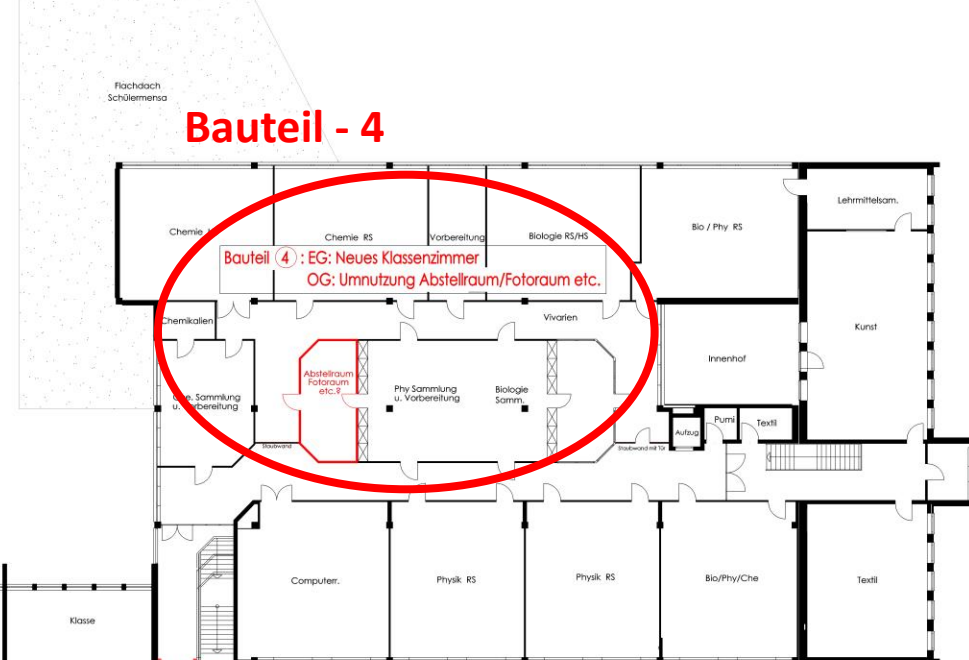

Bauteil - 3

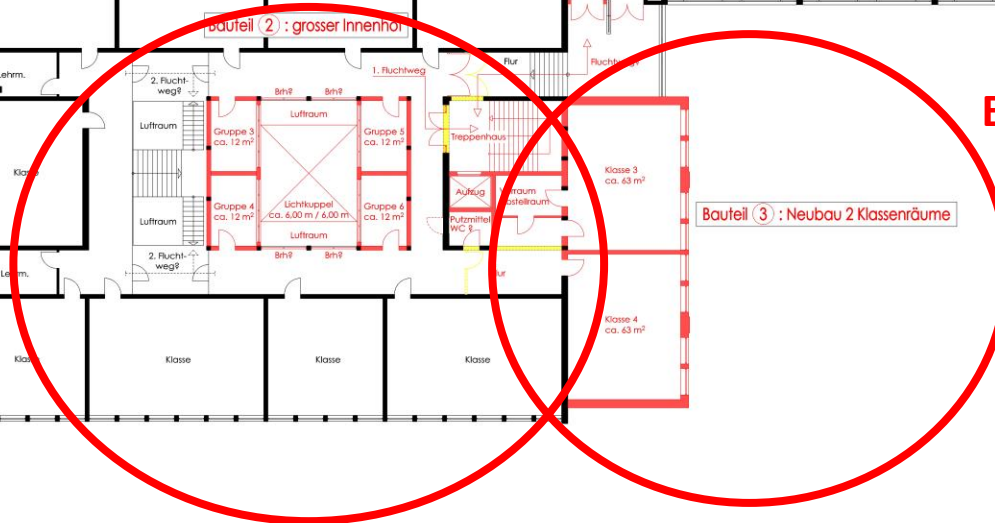


Bauteil (3) : Neubau 2 Klassenräume



Vorentwurf Umbau, Sanierung u. Erweiterung Stegemannschule - Stadt Lohne
M. 1:100 - 06.02.2023 - 2022-43

Übersichtsplan OG

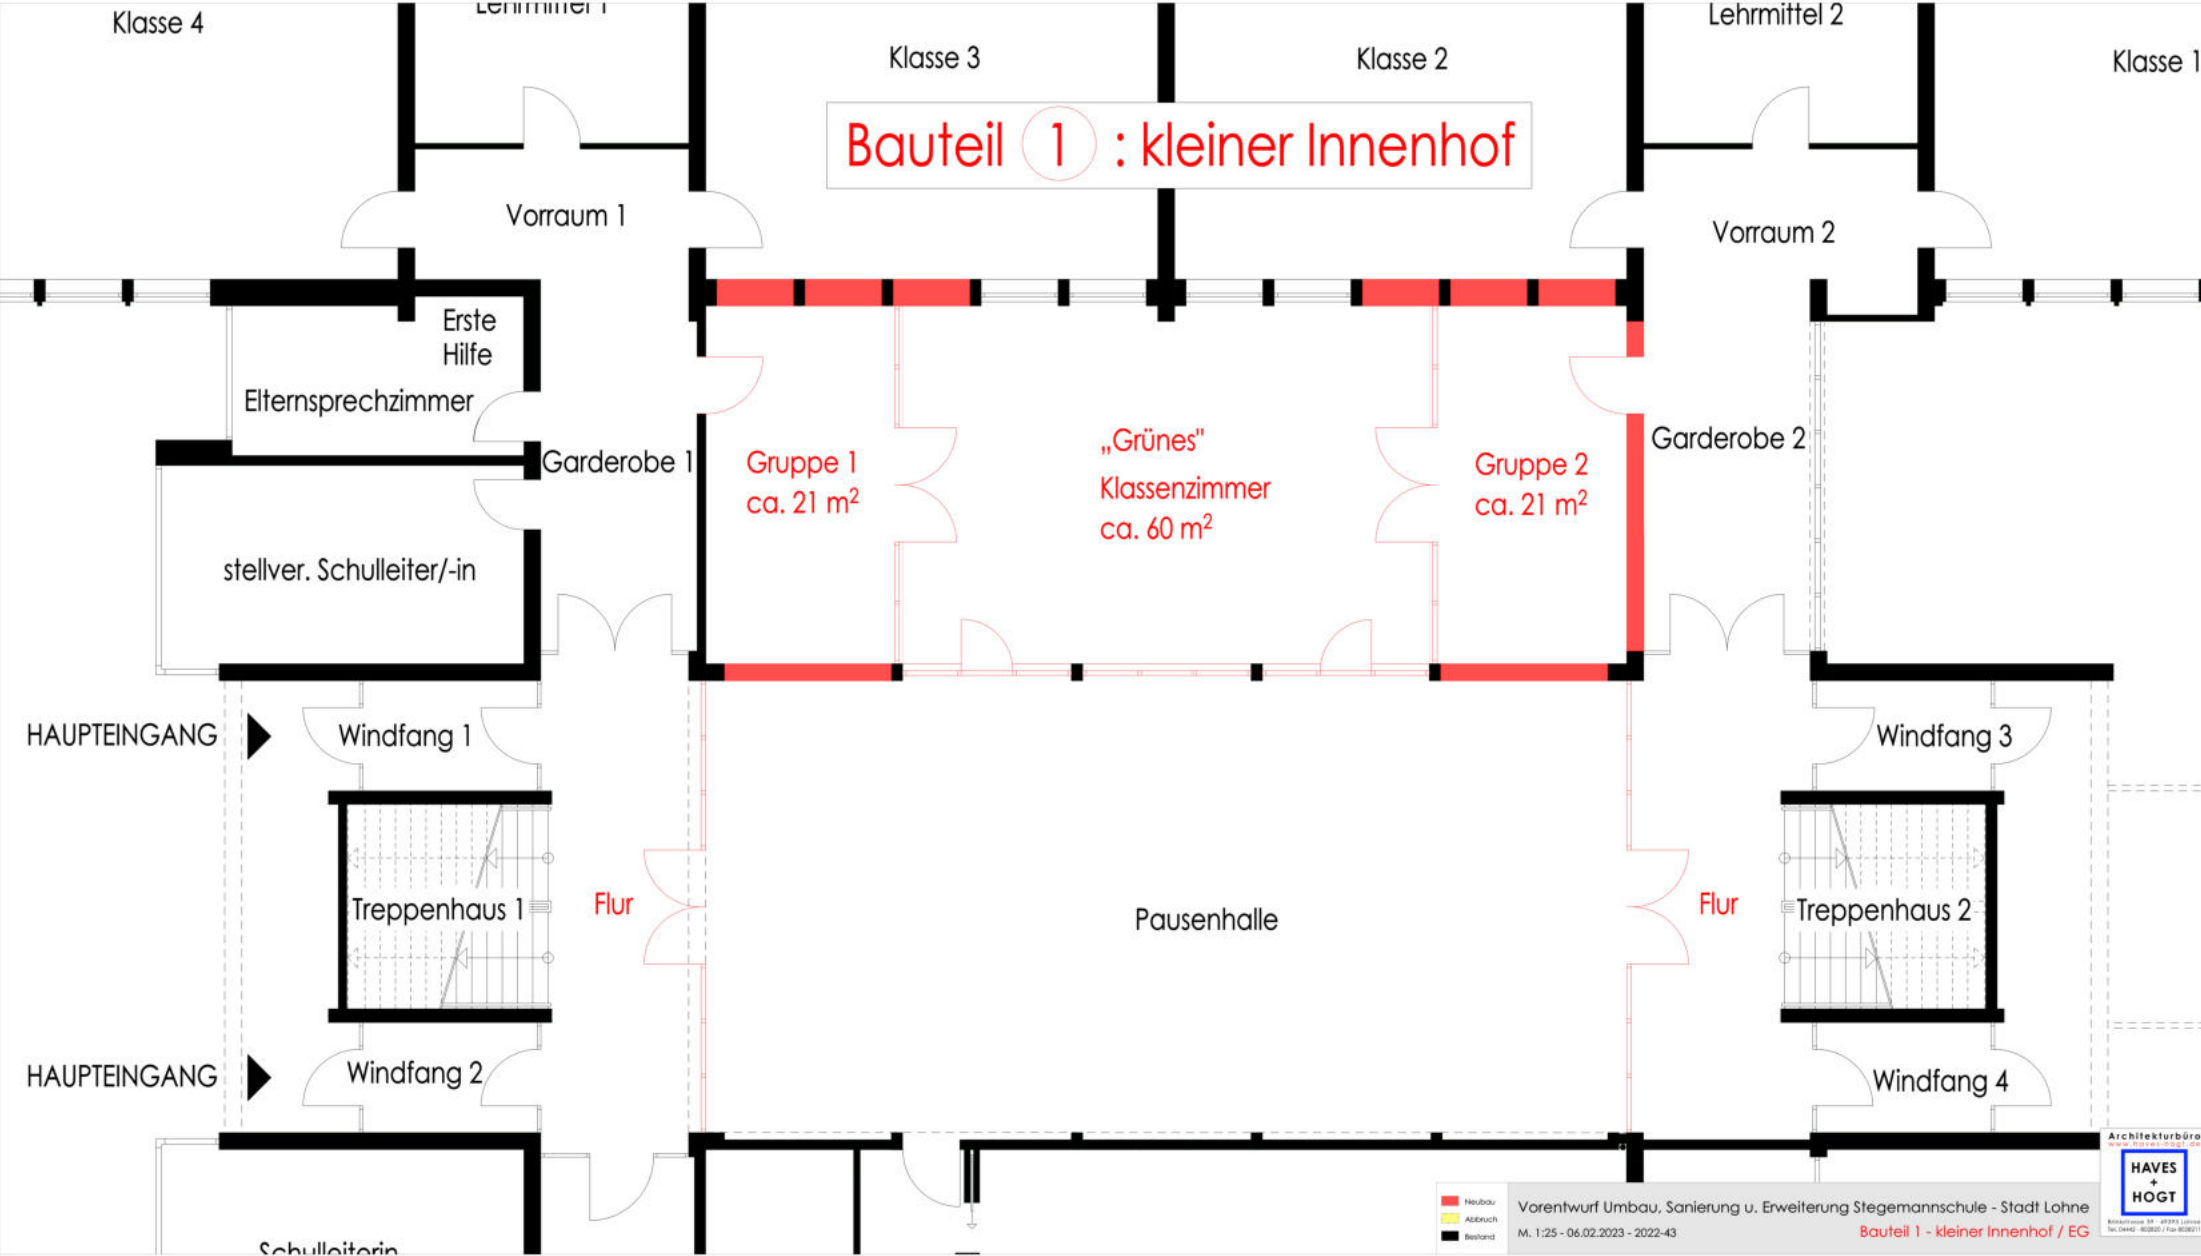

Bauteil 1 : kleiner Innenhof

Klasse

Gruppe

Klasse

Klasse

Gruppe

Klasse

Bauteil 1 : kleiner Innenhof

Flachdach
Gruppe 1

Luftraum
„Grünes“
Klassenzimmer

Flachdach
Gruppe 2

Dachaufsicht
Pausenhalle
Erdgeschoss

Gard.

Gard.



Treppenhaus

Bauteil 2 : großer Innenhof

Verbindungsgang

Vorraum Technik

Klärung vorhandener
offener Fluchtweg!

Vergrößerung Pausenhalle
um 108 m²

Lichtkuppel im OG
ca. 6,00m / 6,00m

Technik

Pausenhalle

Treppenhaus vorhanden

Werkraum


Werkraum (vorh.)



Vorentwurf Umbau, Sanierung u. Erweiterung Stegemannschule - Stadt Löhne
M. 1:25 - 06.02.2023 - 2022-43

Bauteil 2 - großer Innenhof / EG

Bauteil 2 : grosser Innenhof

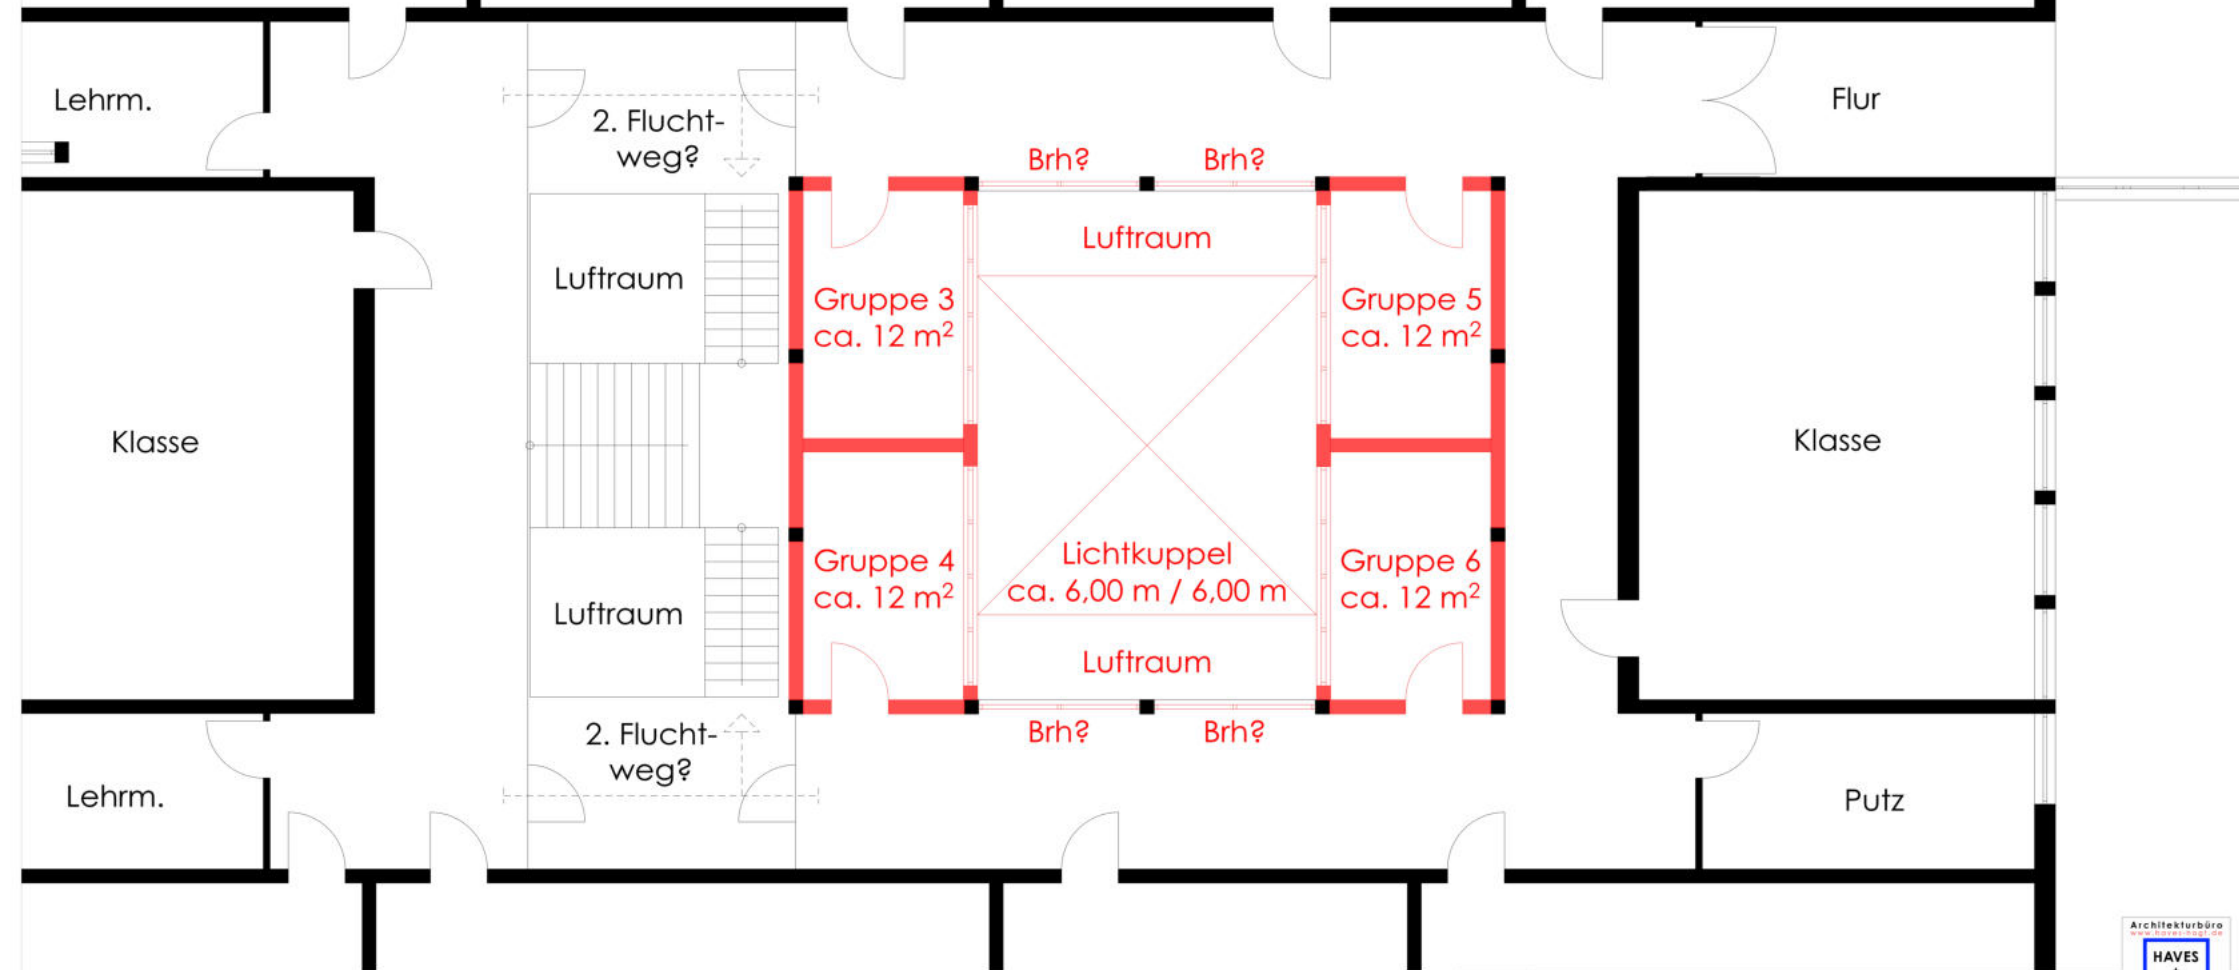

1. Fluchtweg

Treppenhaus

Aufzug

Vorraum
Abstellraum

Putzmittel
WC ?

Flur

Klasse 1
ca. 63 m²

Klasse 2
ca. 63 m²


Maschinenraum

Materiallager

Bauteil 3 : Neubau 2 Klassenräume




Vorentwurf Umbau, Sanierung u. Erweiterung Stegemannschule - Stadt Löhne
M. 1:25 - 06.02.2023 - 2022-43
Bauteil 3 - Neubau 2 Klassenräume / EG

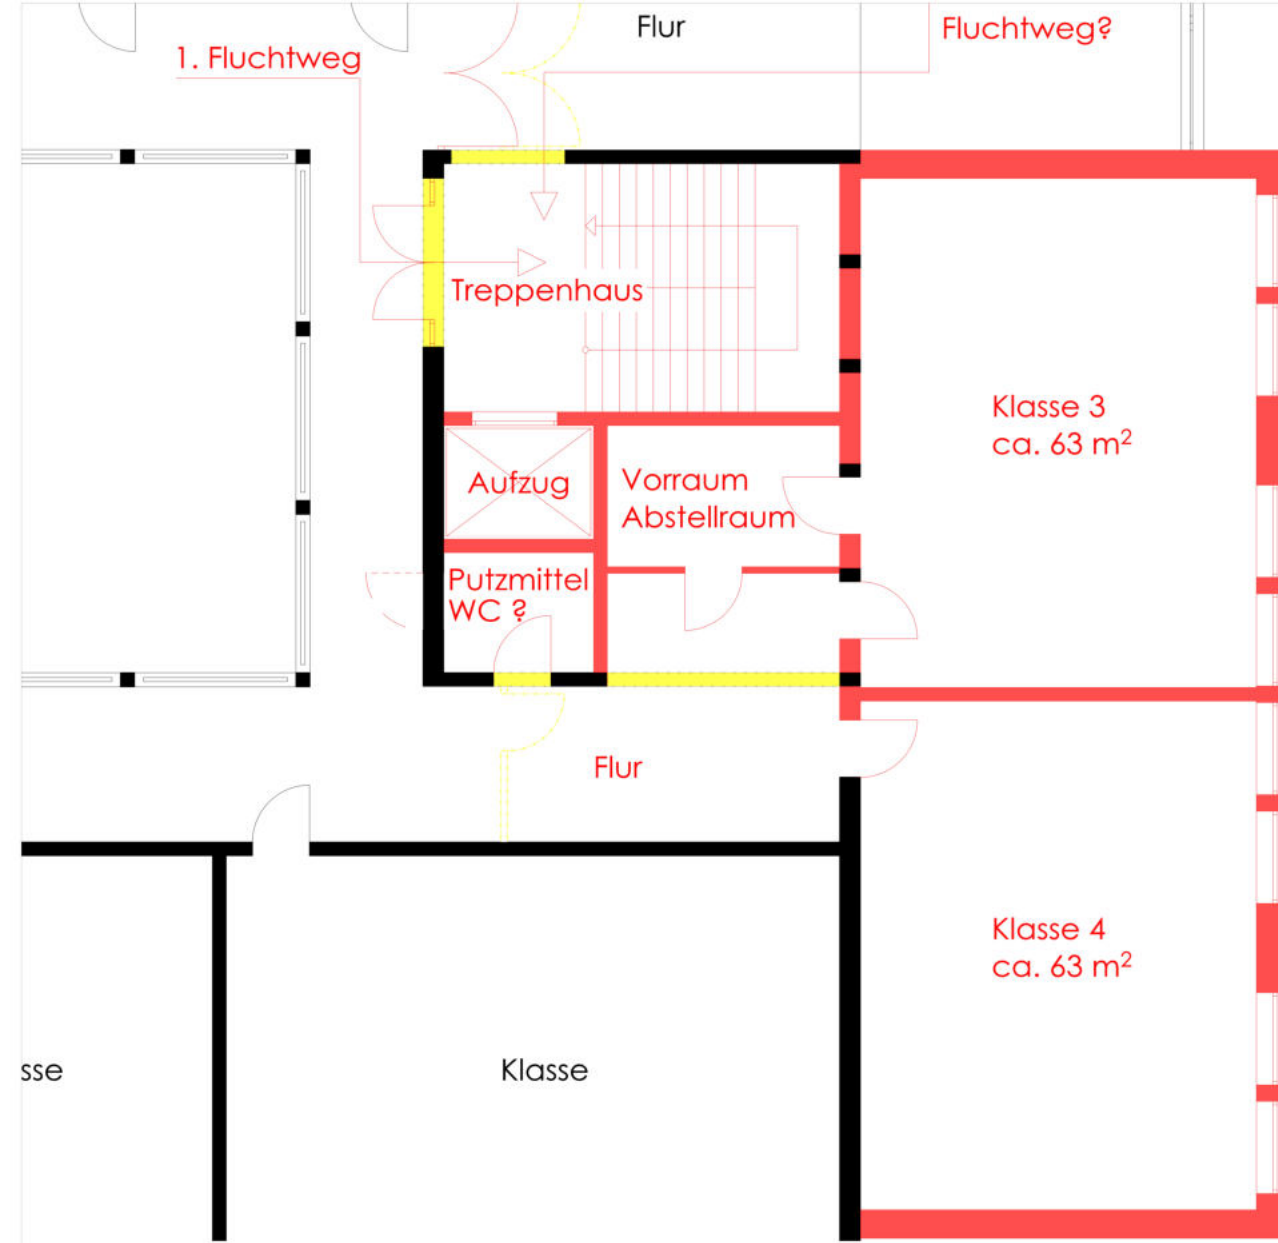

Bauteil 3 : Neubau 2 Klassenräume

Bauteil ④ : Neues Klassenzimmer

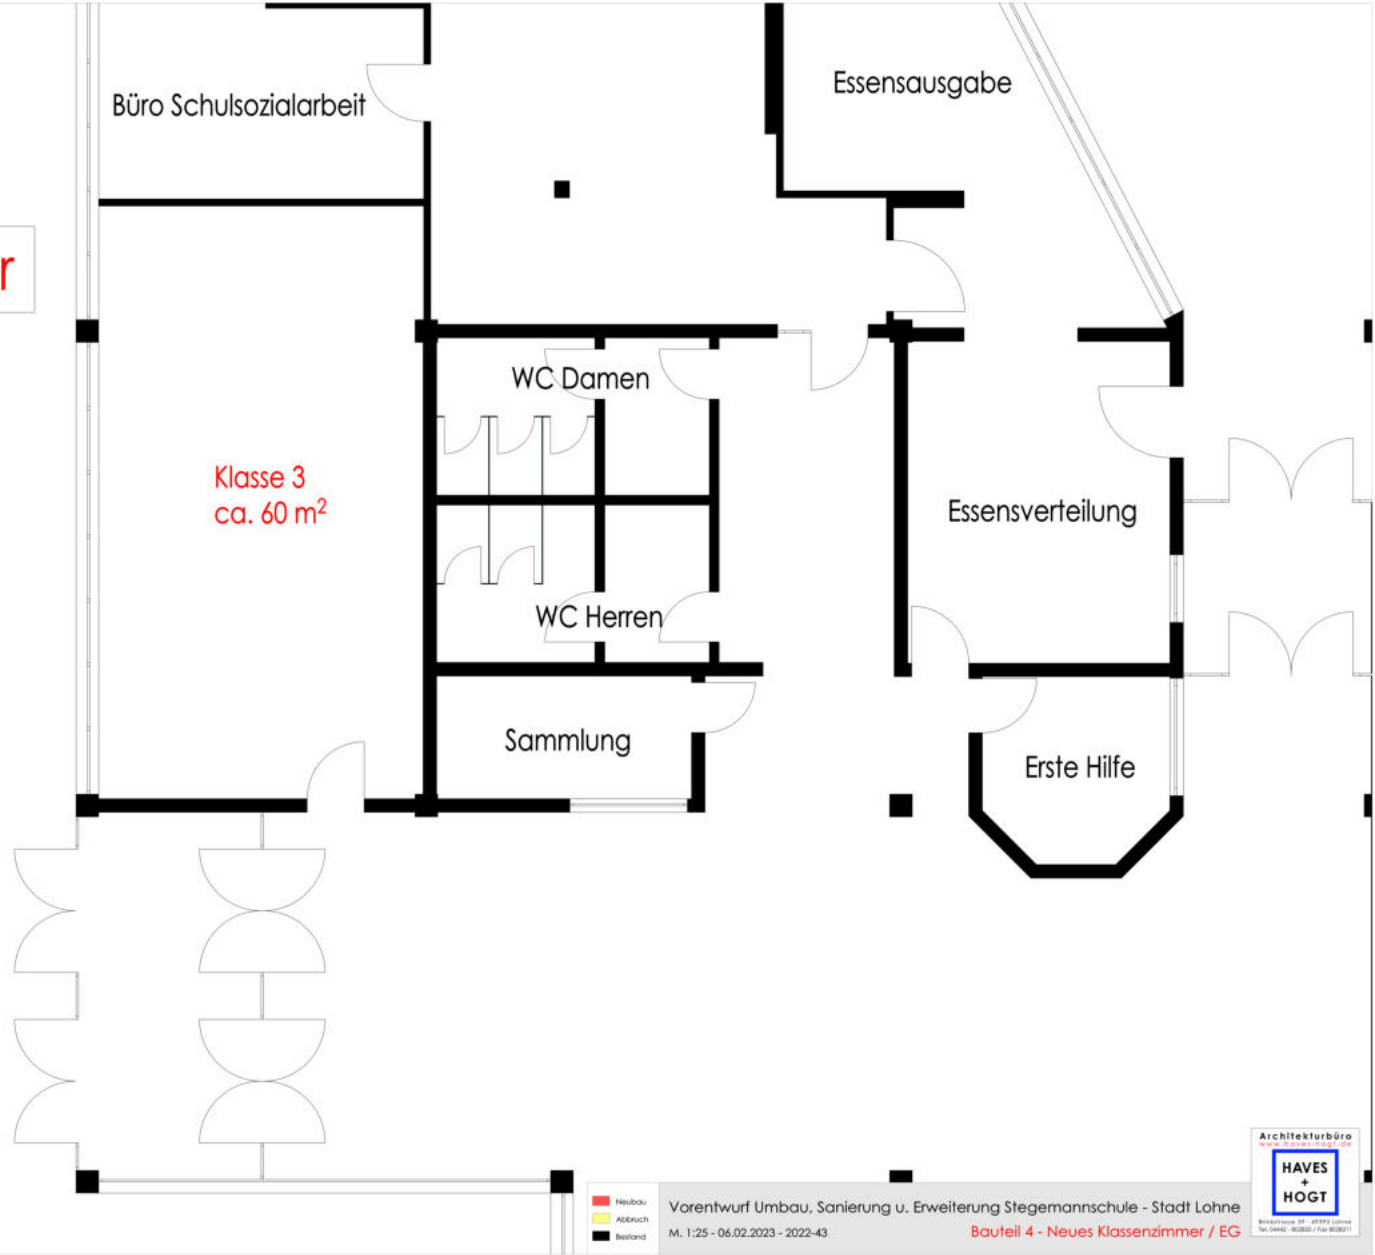

Chemie HS

Chemie RS

Vorbereitung

Biologie RS/HS

Bio / Phy RS

Bauteil 4 : EG: Neues Klassenzimmer
OG: Umnutzung Abstellraum/Fotoraum etc.

Chemikalien

Vivarien

Che. Sammlung
u. Vorbereitung

Abstellraum
Fotoraum
etc.?

Phy Sammlung
u. Vorbereitung

Biologie
Samm.

Innenhof

Aufzug

Pumi

Textil

Staubwand

Staubwand mit Tür



Vorentwurf Umbau, Sanierung u. Erweiterung Stegemannschule - Stadt Löhne

Bauteil 4 - EG: neues Klassenzimmer

OG: Umnutzung Abstellraum/Fotoraum etc.

M. 1:25 - 06.02.2023 - 2022-43



Vorentwurf Umbau, Sanierung u. Erweiterung Stegemamschule - Stadt Lohne


06.02.2023 - 2022-43

Bauteil 3 - Neubau 2 Klassenzimmer /Ansicht 3D


Architekturbüro
www.haves-hogt.de

**HAVES
+
HOGT**

Brinkstrasse 39 · 49393 Lohne
Tel. 04442 - 802820 / Fax 8028211

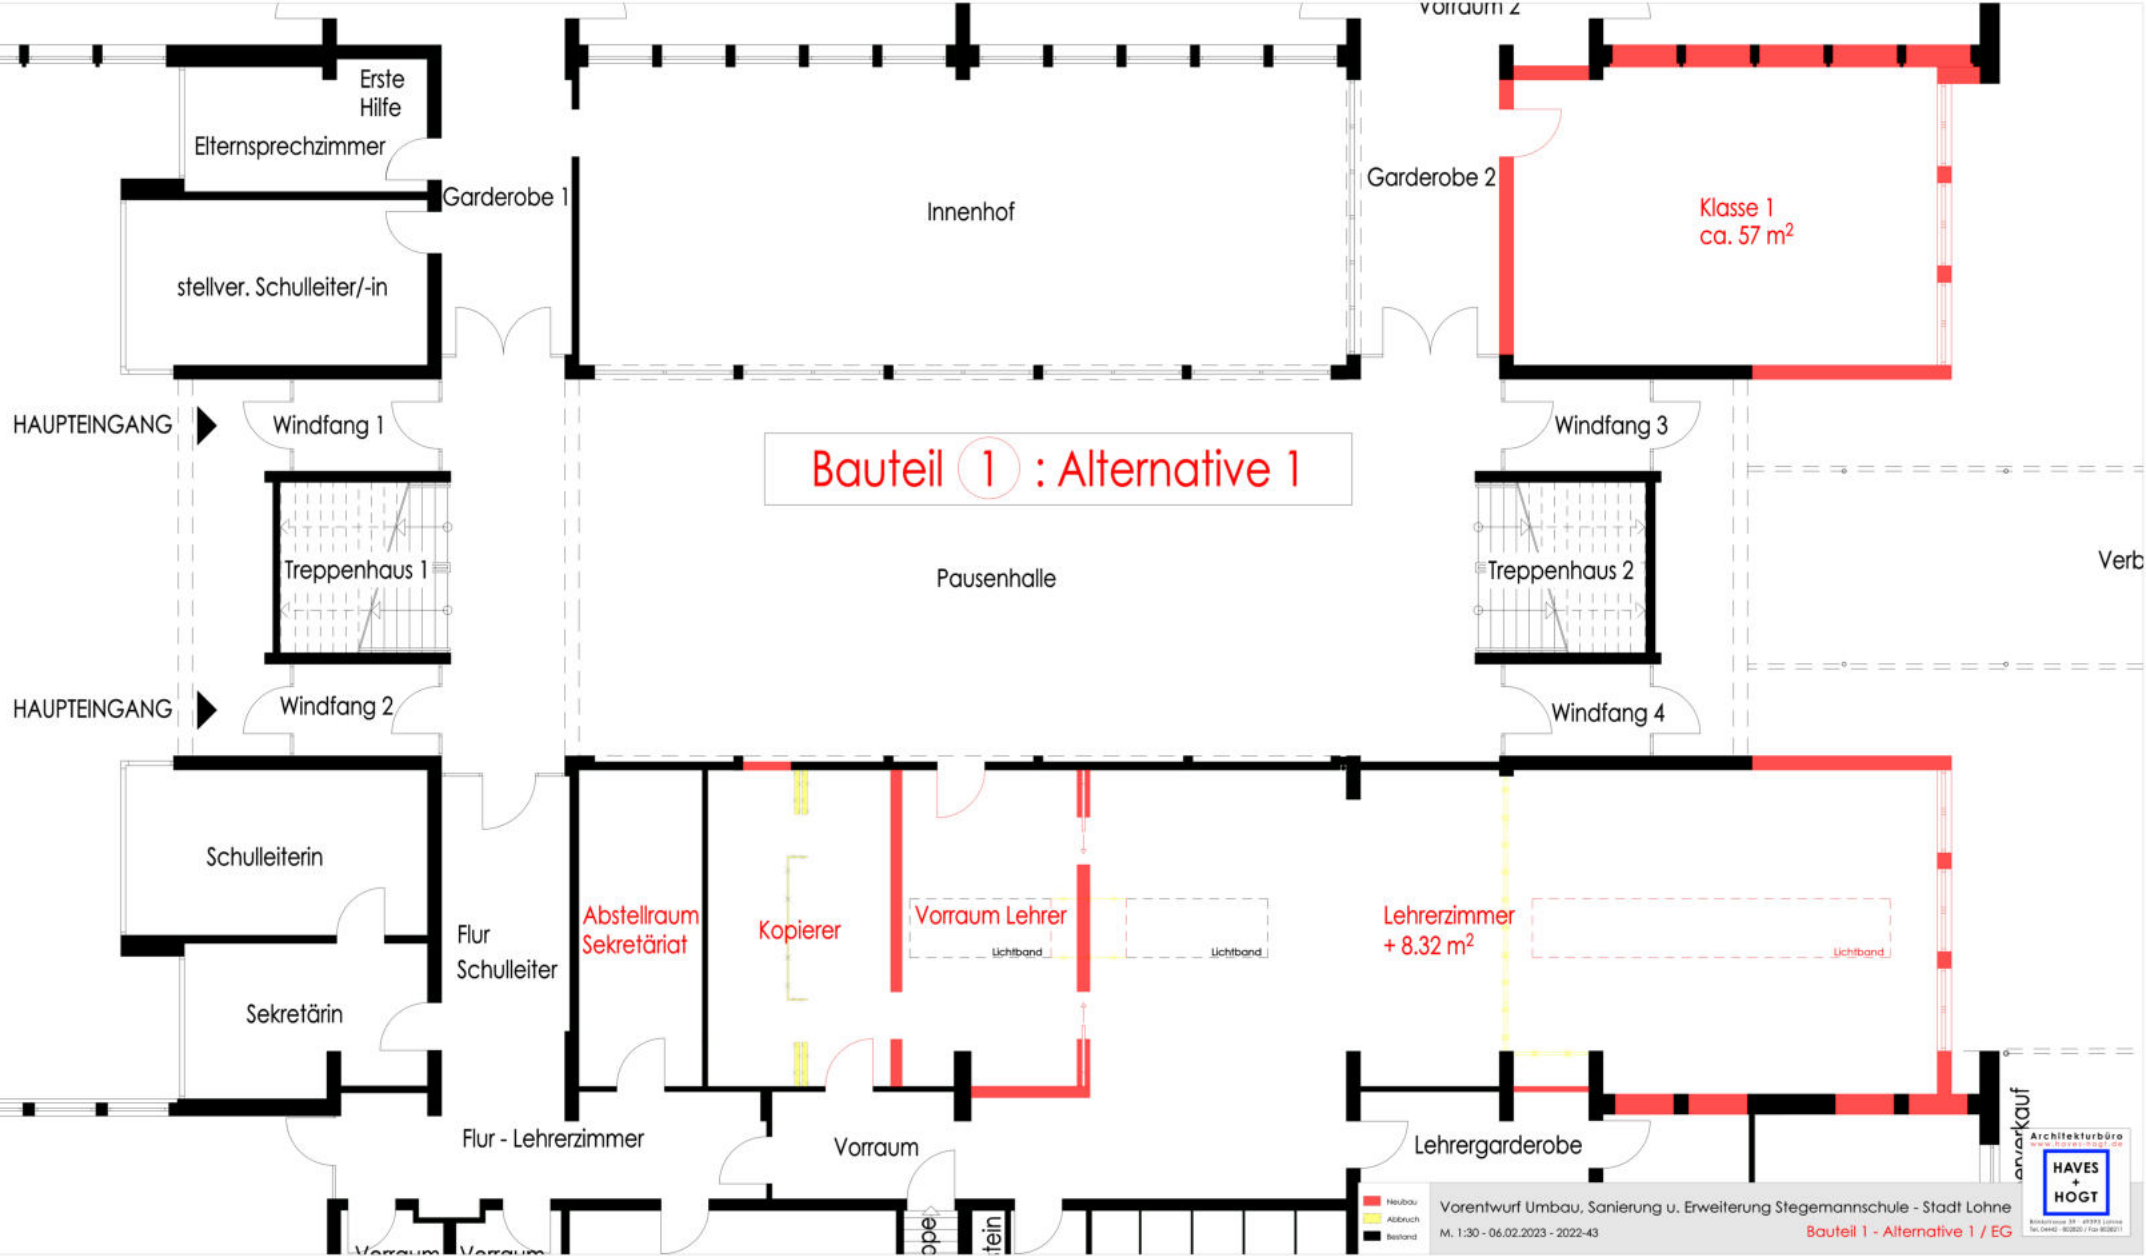

Bauteil 1 : Alternative 1

 



Bauteil 1 : Alternative 1

Flachdach Klasse


Gard.

Gard.

Flachdach Lehrerzimmer + Pausenhalle

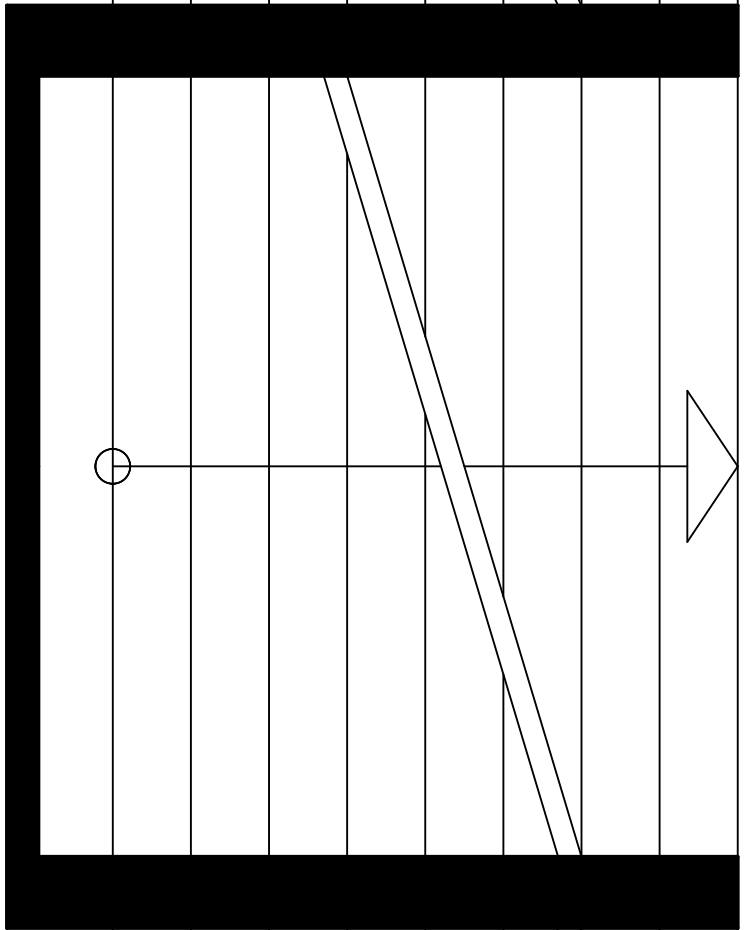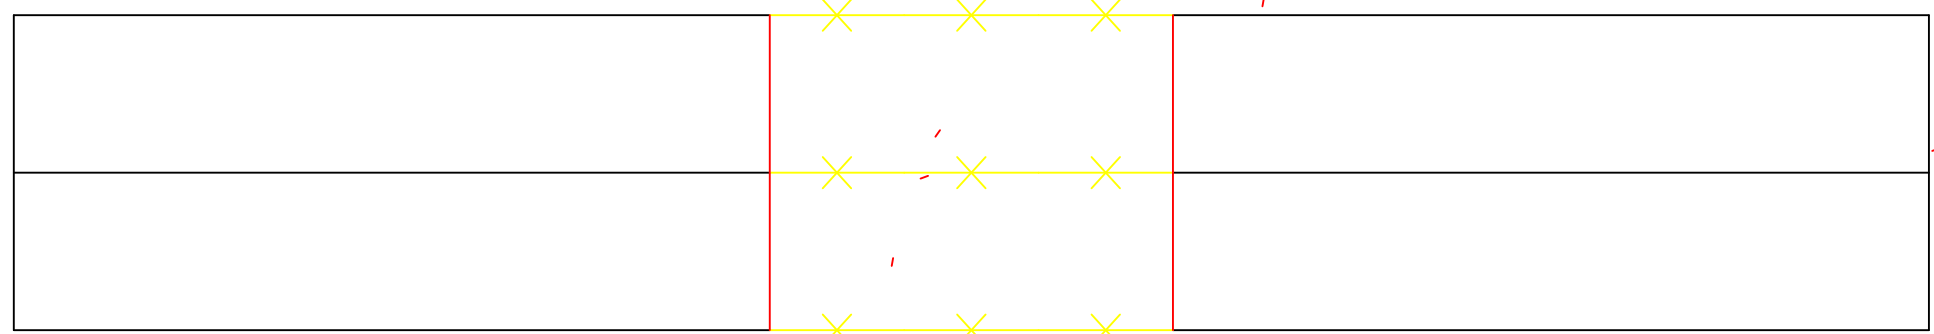

Flachdach Lehrerzimmer

 

- Neubau
- Abbruch
- Bestand

Bauteil 1 : Alternative 2

Innenhof

Keine Sicht
nach Aussen!

Gruppe

Klasse 3+4

Fotoraum
oder ähnliches

Gard.


Gard.

Flachdach Lehrerzimmer

Neubau
Abbruch
Bestand

Vorentwurf Umbau, Sanierung u. Erweiterung Stegemannschule - Stadt Löhne
M. 1:25 - 06.02.2023 - 2022-43
Bauteil 1 - Alternative 2 / OG

Bauteil 1 : Alternative 3

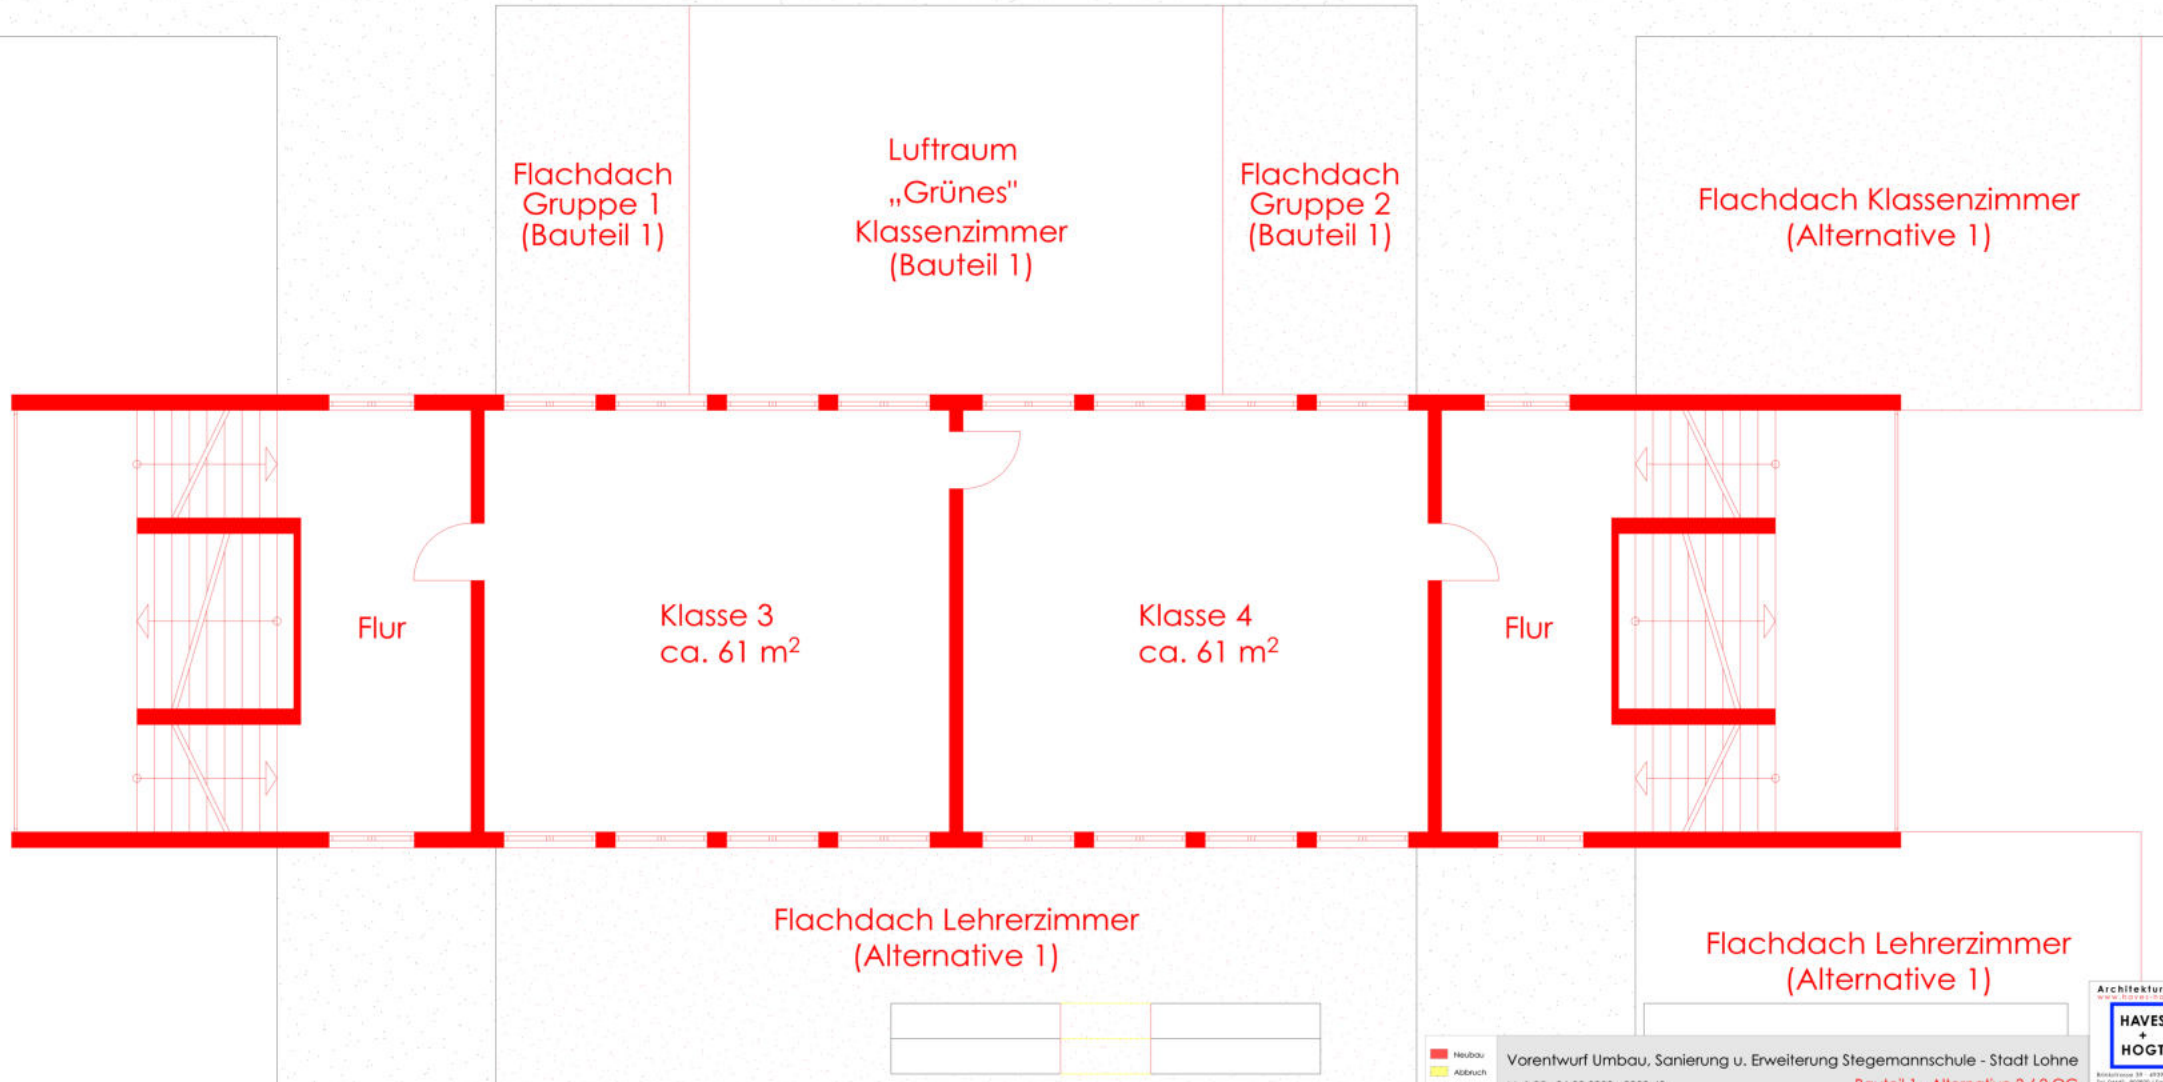

Bauteil 4 : Alternative 4



Fotos



Vorentwurf Umbau, Sanierung u. Erweiterung Stegemannschule - Stadt Löhne
M. 1:30 - 06.02.2023 - 2022-43

Bauteil 4 - Alternative 4 / EG



Vielen Dank für Ihre Aufmerksamkeit!